
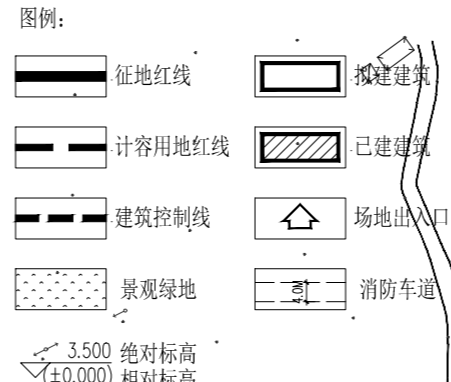


# 巨轮智能装备股份有限公司年产200套液压式轮胎硫化机装备生产线新建项目规划总平面

总经济技术指标一览表			
名称	建筑面积	单位	备注
总建筑面积	382438.019	m <sup>2</sup>	573.654亩
计容建筑面积	3249531.058	m <sup>2</sup>	542.297亩
总建筑面积	419438.00	m <sup>2</sup>	
其中：不计容建筑面积	419438.00	m <sup>2</sup>	
绿地面积	68493.80	m <sup>2</sup>	
绿地率	19.60	%	
基底面积	12975.134	m <sup>2</sup>	
建筑密度	30.71%	%	
容积率	1.20		

本次经济技术指标			
名称	建筑面积	单位	备注
总建筑面积	382438.019	m <sup>2</sup>	573.654亩
计容建筑面积	3249531.058	m <sup>2</sup>	542.297亩
总建筑面积	382438.019	m <sup>2</sup>	
计容建筑面积	3249531.058	m <sup>2</sup>	
不计容建筑面积	0.00	m <sup>2</sup>	

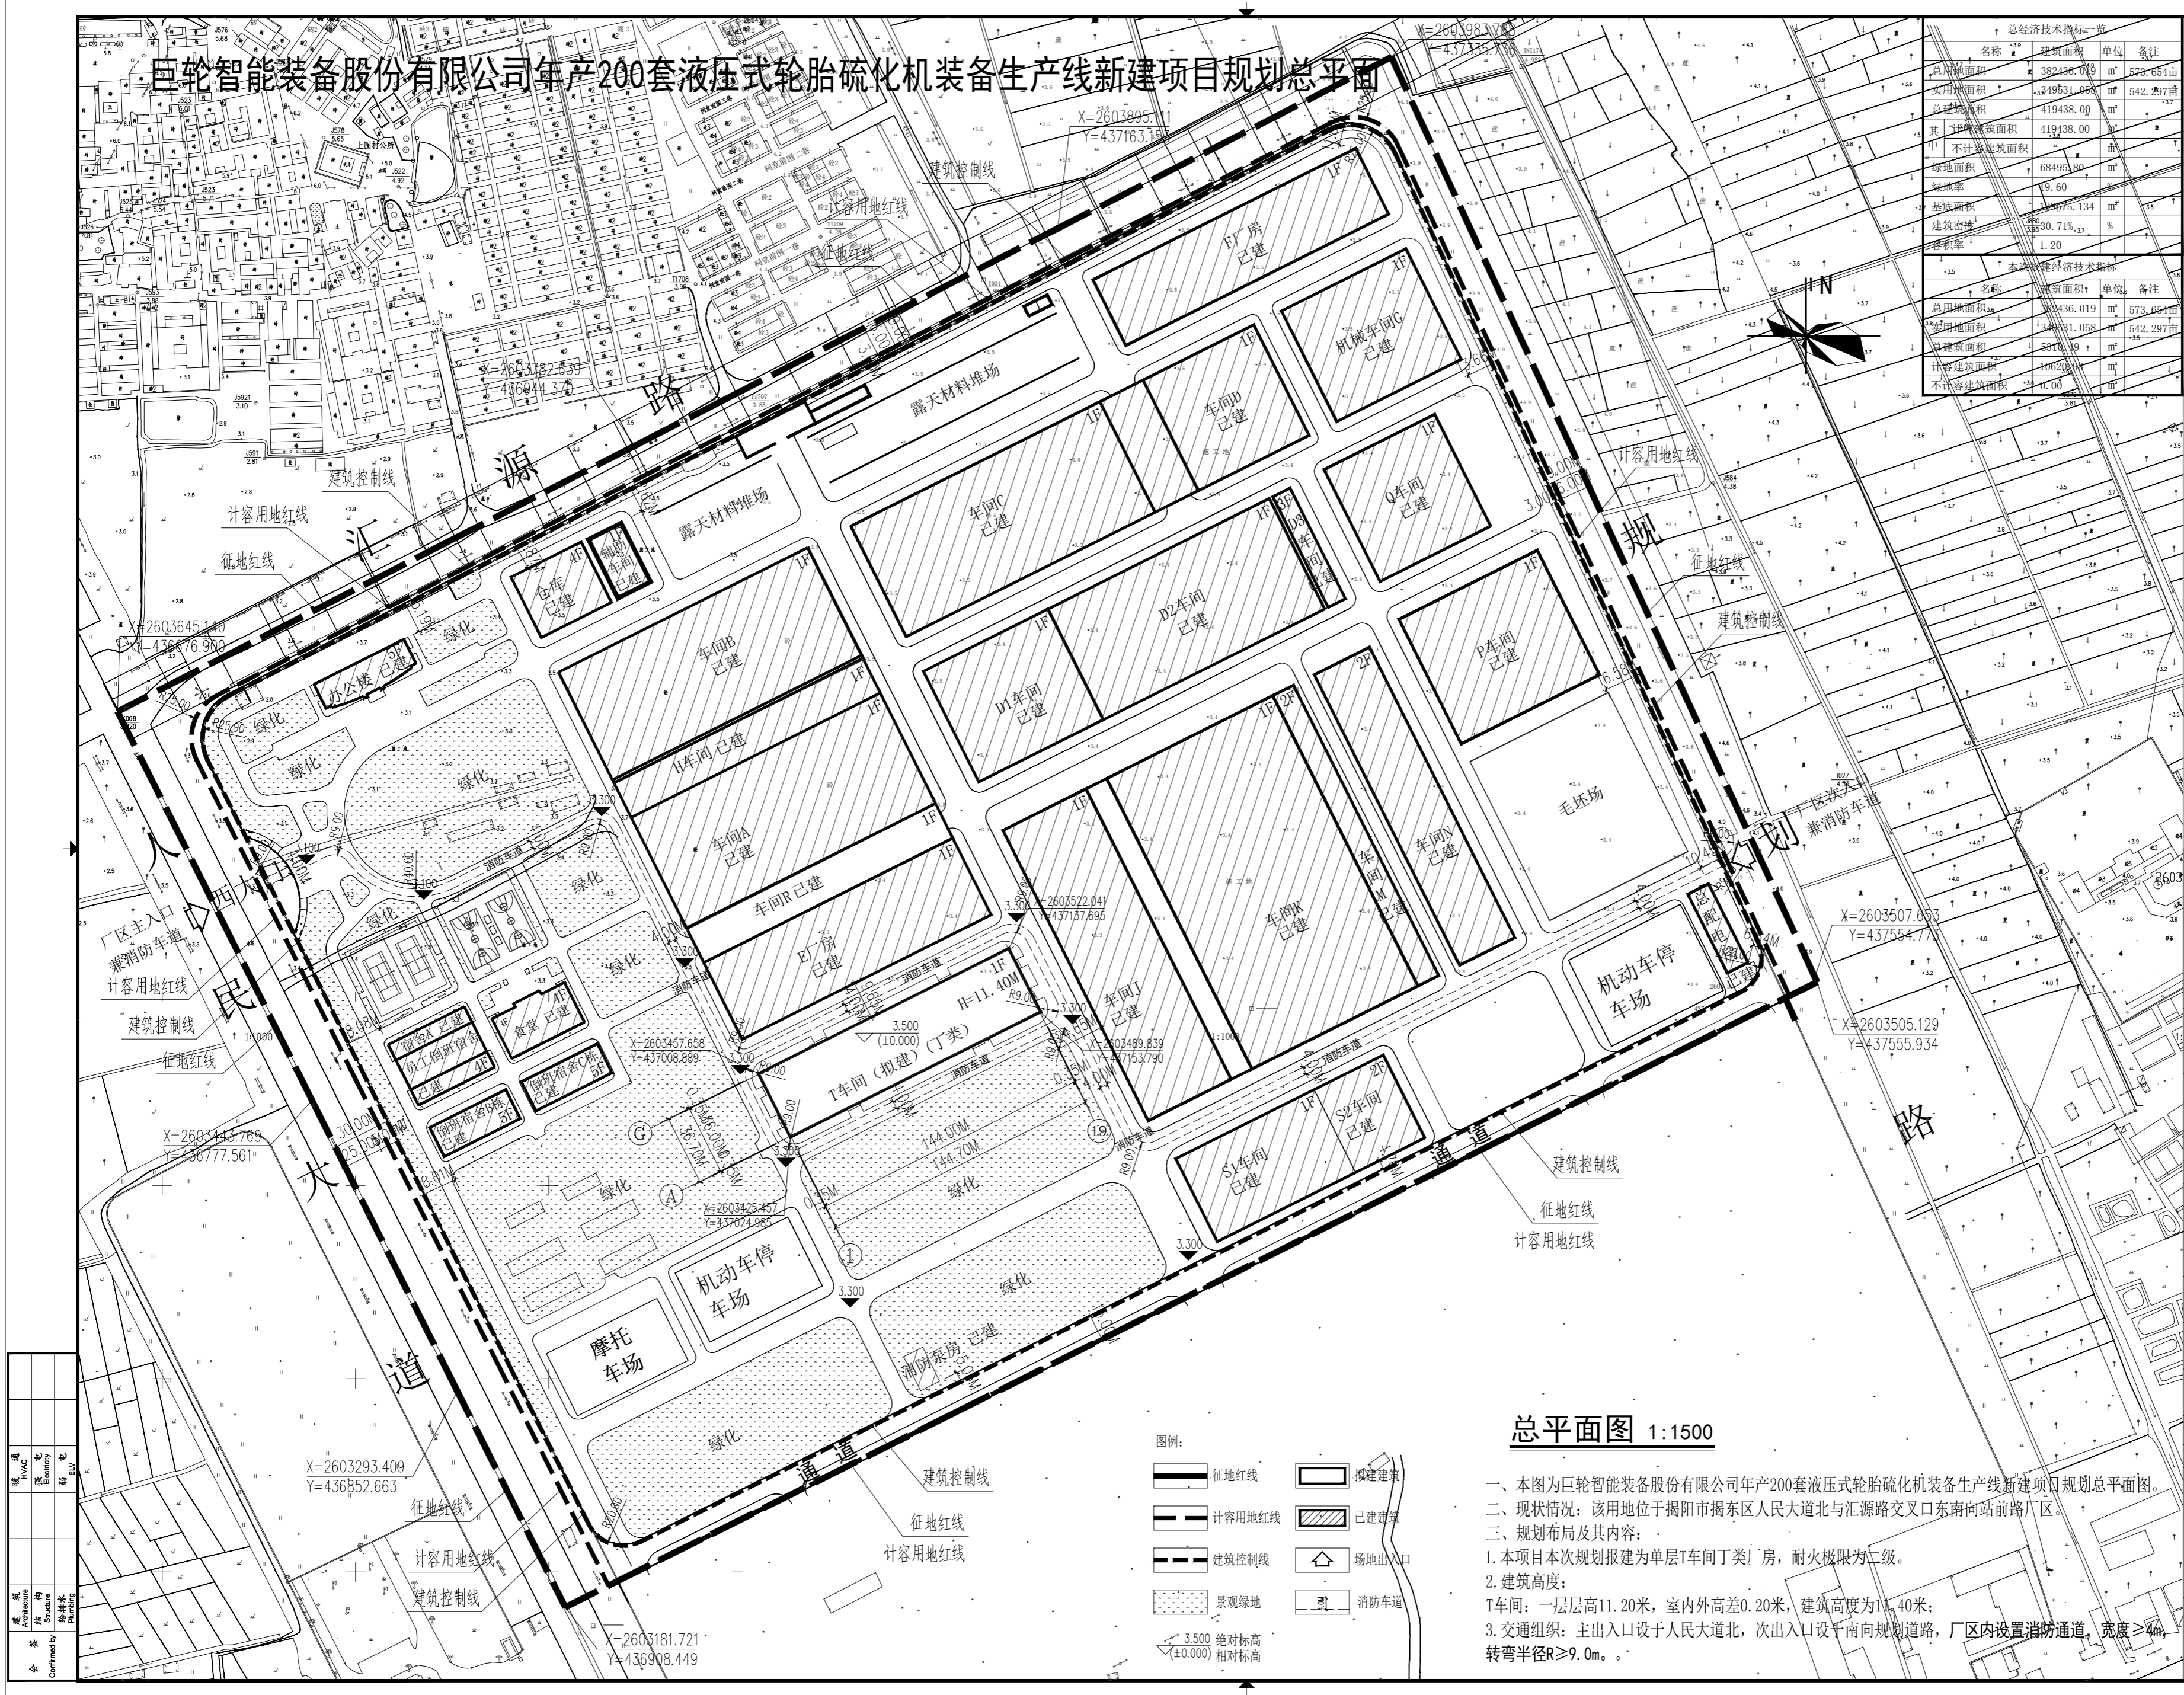

总平面图 1:1500

一、本图为巨轮智能装备股份有限公司年产200套液压式轮胎硫化机装备生产线新建项目规划总平面图。  
 二、现状情况：该用地位于揭阳市揭东区人民大道北与汇源路交叉口东南向站前路厂区。  
 三、规划布局及其内容：  
 1. 本项目本次规划报建为单层T车间丁类厂房，耐火极限为二级。  
 2. 建筑高度：  
 T车间：一层层高11.20米，室内外高差0.20米，建筑高度为11.40米；  
 3. 交通组织：主出入口设于人民大道北，次出入口设于南向规划道路，厂区内设置消防通道，宽度≥4m，转弯半径R≥9.0m。

设计单位			
名称	地址	电话	备注
巨轮智能装备股份有限公司			

证书			
名称	编号	日期	备注
设计证书			

建设信息			
建设单位	工程名称	子项名称	工程编号
巨轮智能装备股份有限公司	巨轮智能装备股份有限公司年产200套液压式轮胎硫化机装备生产线新建项目	T车间	

审核			
姓名	职务	日期	备注

图名			
图名	专业	阶段	方案
总平面图	建筑	阶段	方案

注册			
注册执业专用章	注册日期	注册有效期	备注