

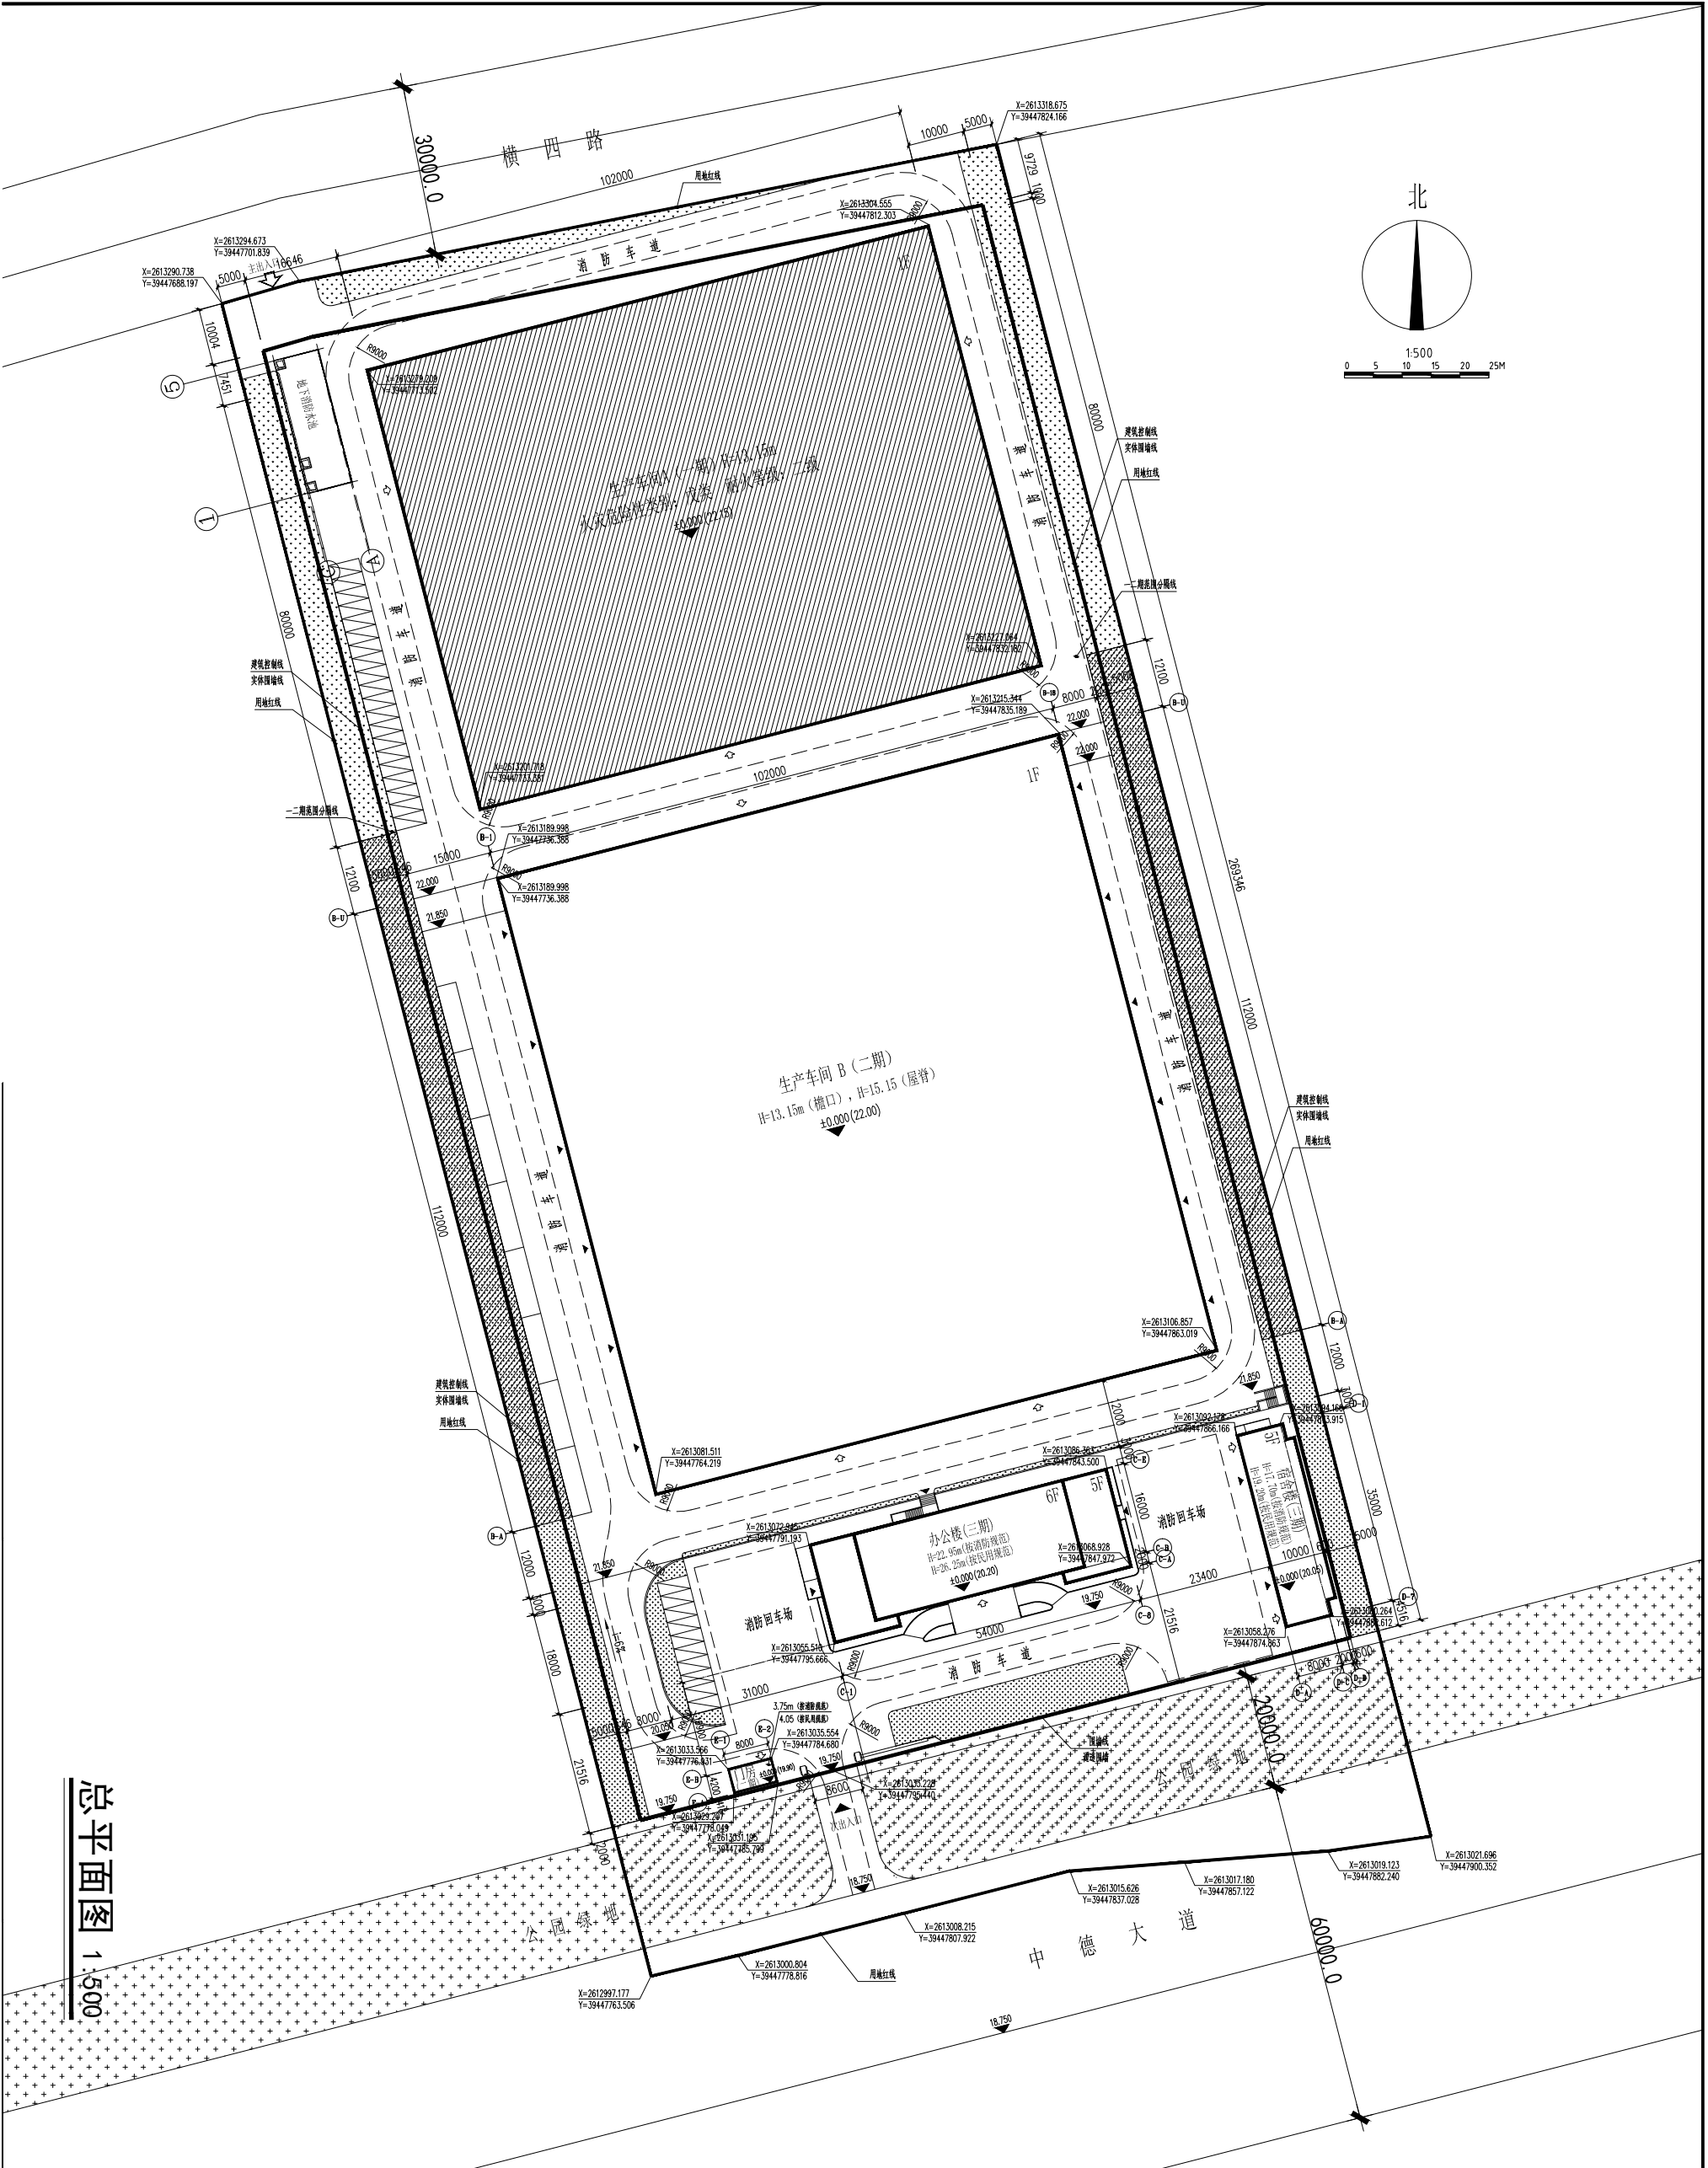
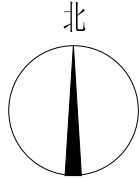


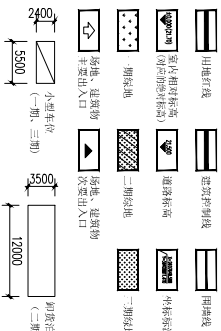

总平面图 1:500

规划区位置图

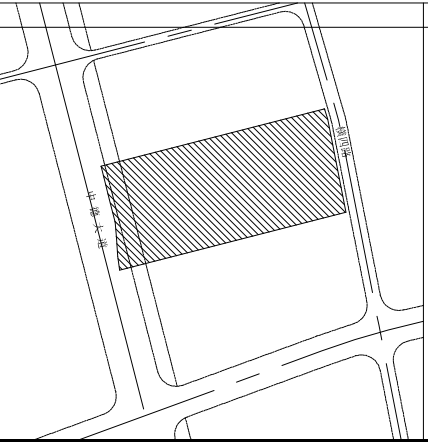




