


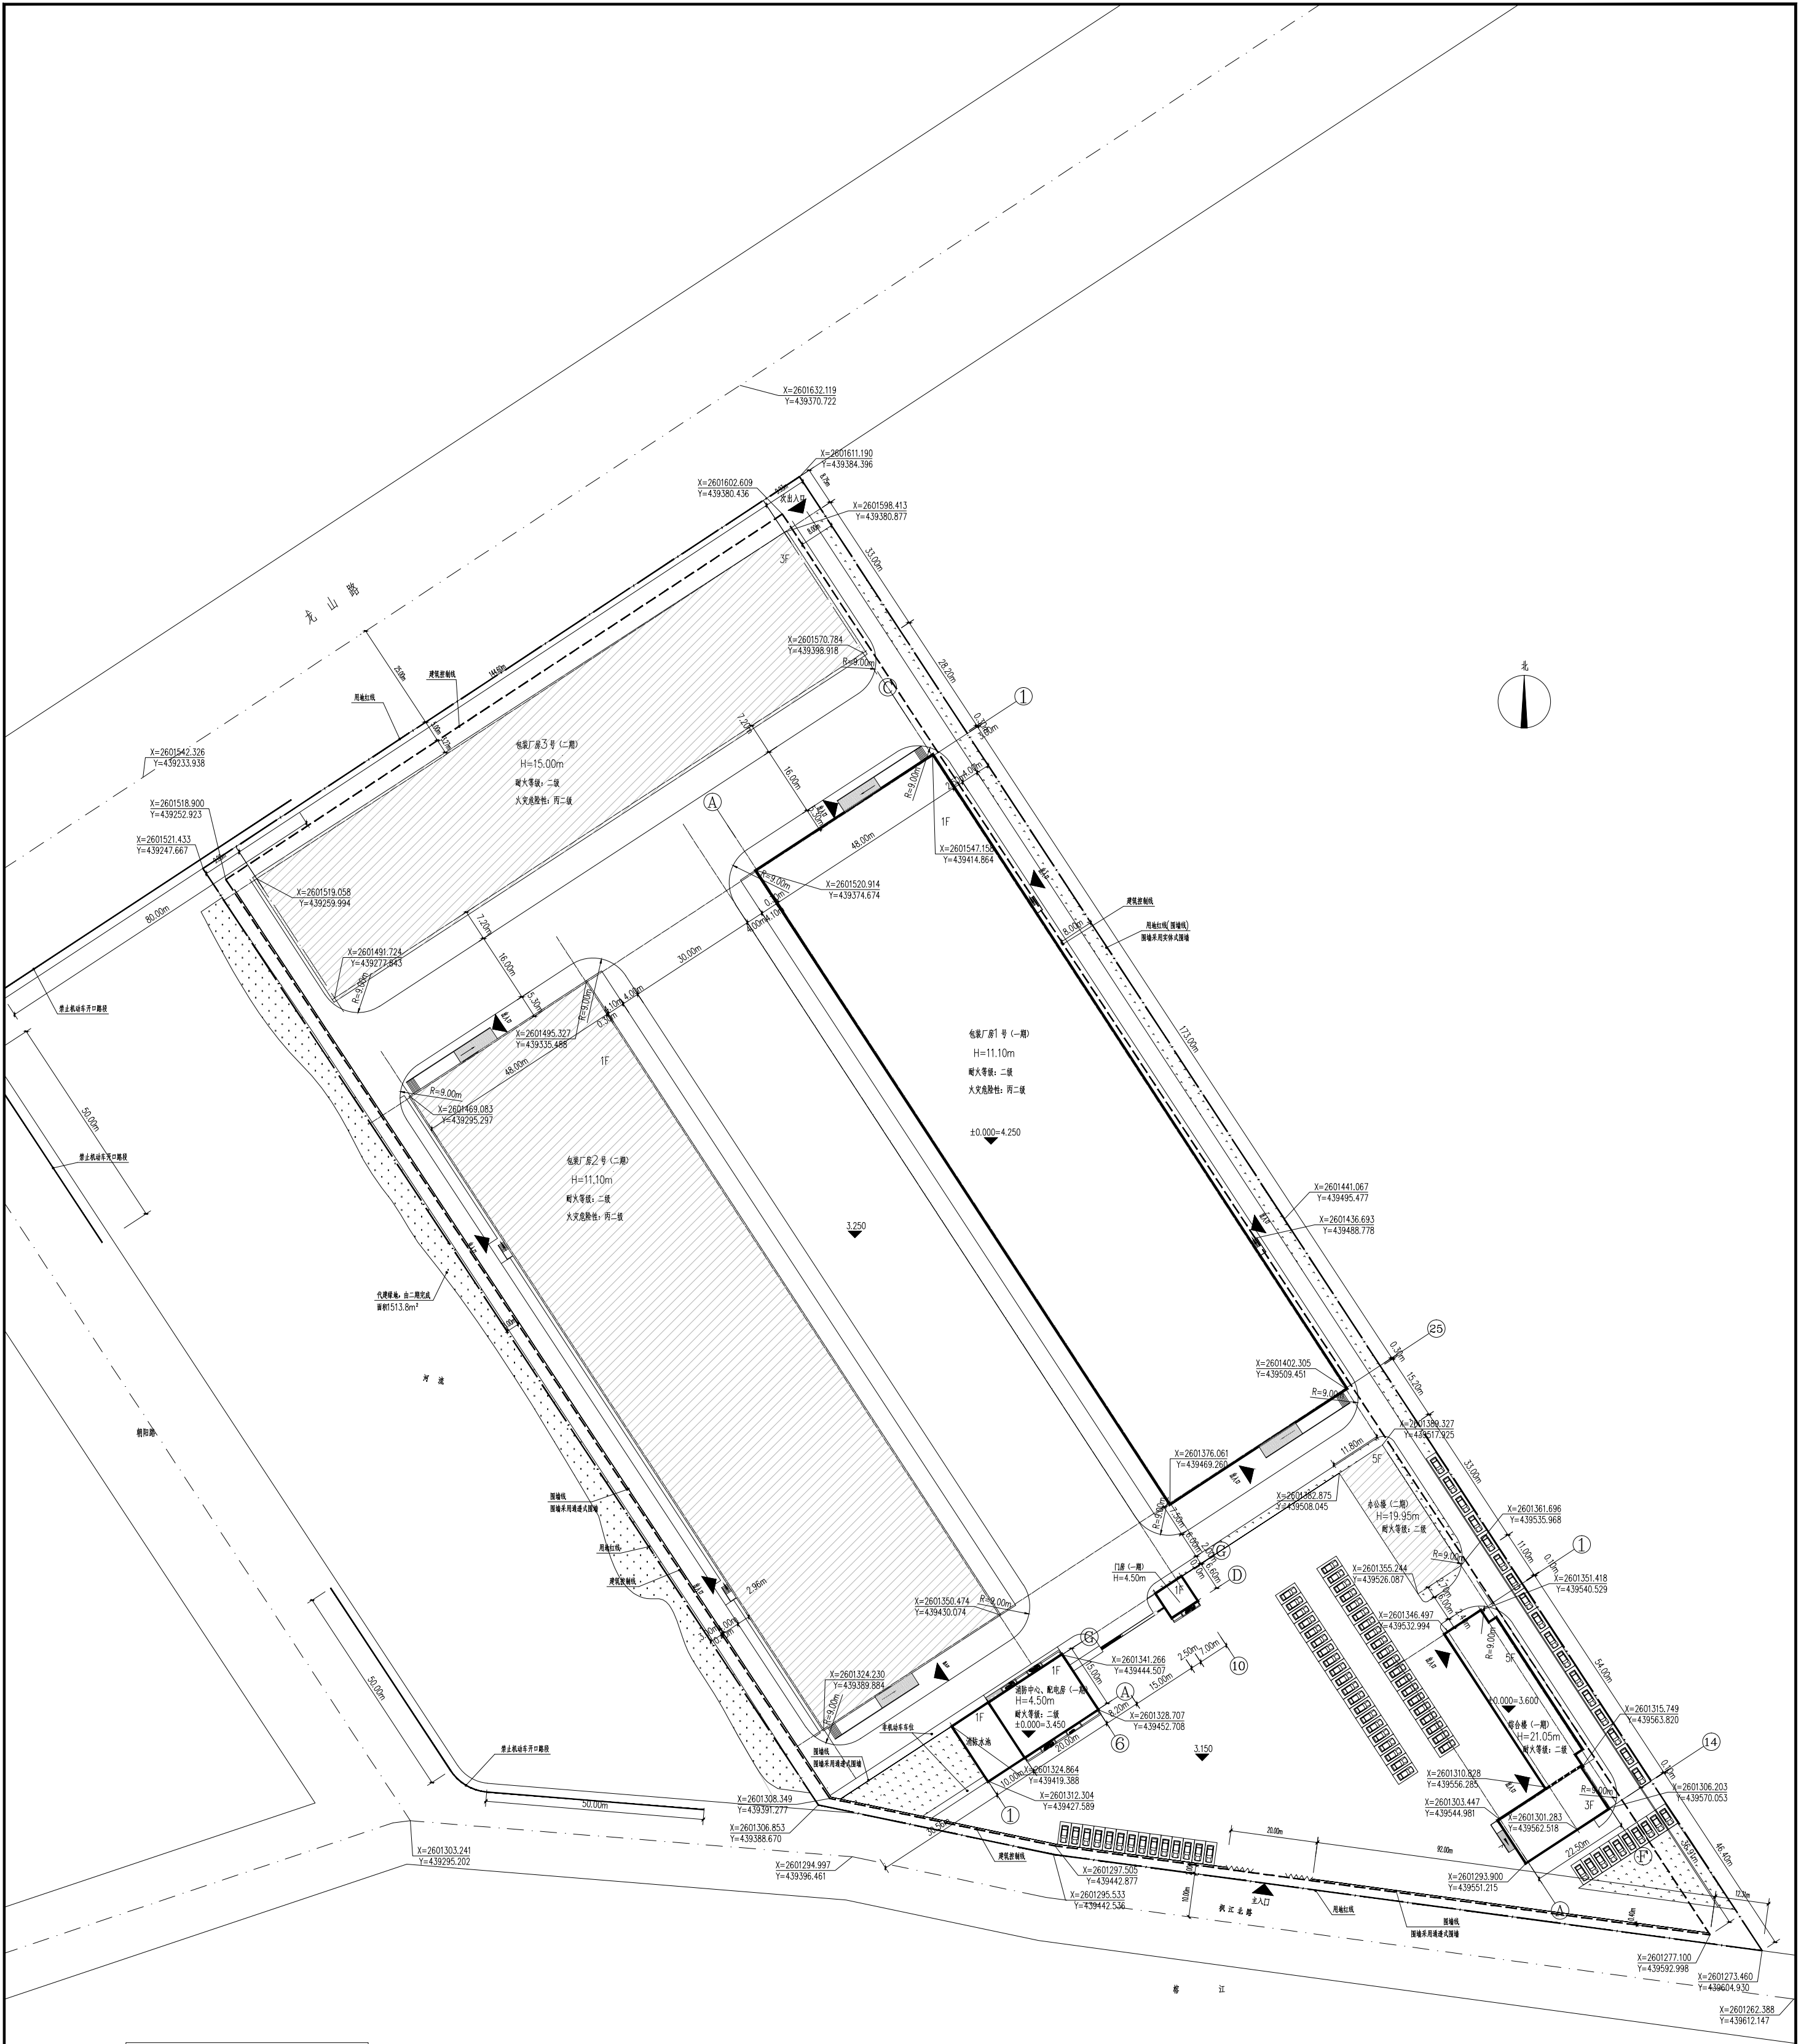

总平面规划图 1:500

图例

- 主要出入口
- 拟建一期建筑
- 道路
- 拟建二期建筑
- 机动车停车位
- 一期绿化用地
- 代建用地
- 建筑控制线
- 围墙外边线
- 用地界线
- 禁止机动车开口路段

说明: 1. 本项目坐标系统采用2000坐标系;
2. 本项目高程采用1985国家高程基准;
3. 比例单位为1:500。

厂区经济技术指标				
序号	名称	面积	单位	备注
1	占地面积	54137.53	m ²	
2	计容积率面积	54137.53	m ²	
3	总建筑面积	40198.31	m ²	
4	地上建筑面积	40198.31	m ²	
5	不计容积率面积	256.2	m ²	
6	容积率	0.74		
7	建筑密度	10.32	%	
8	绿地率	1.94	%	
9	绿化率	1.94	%	


