


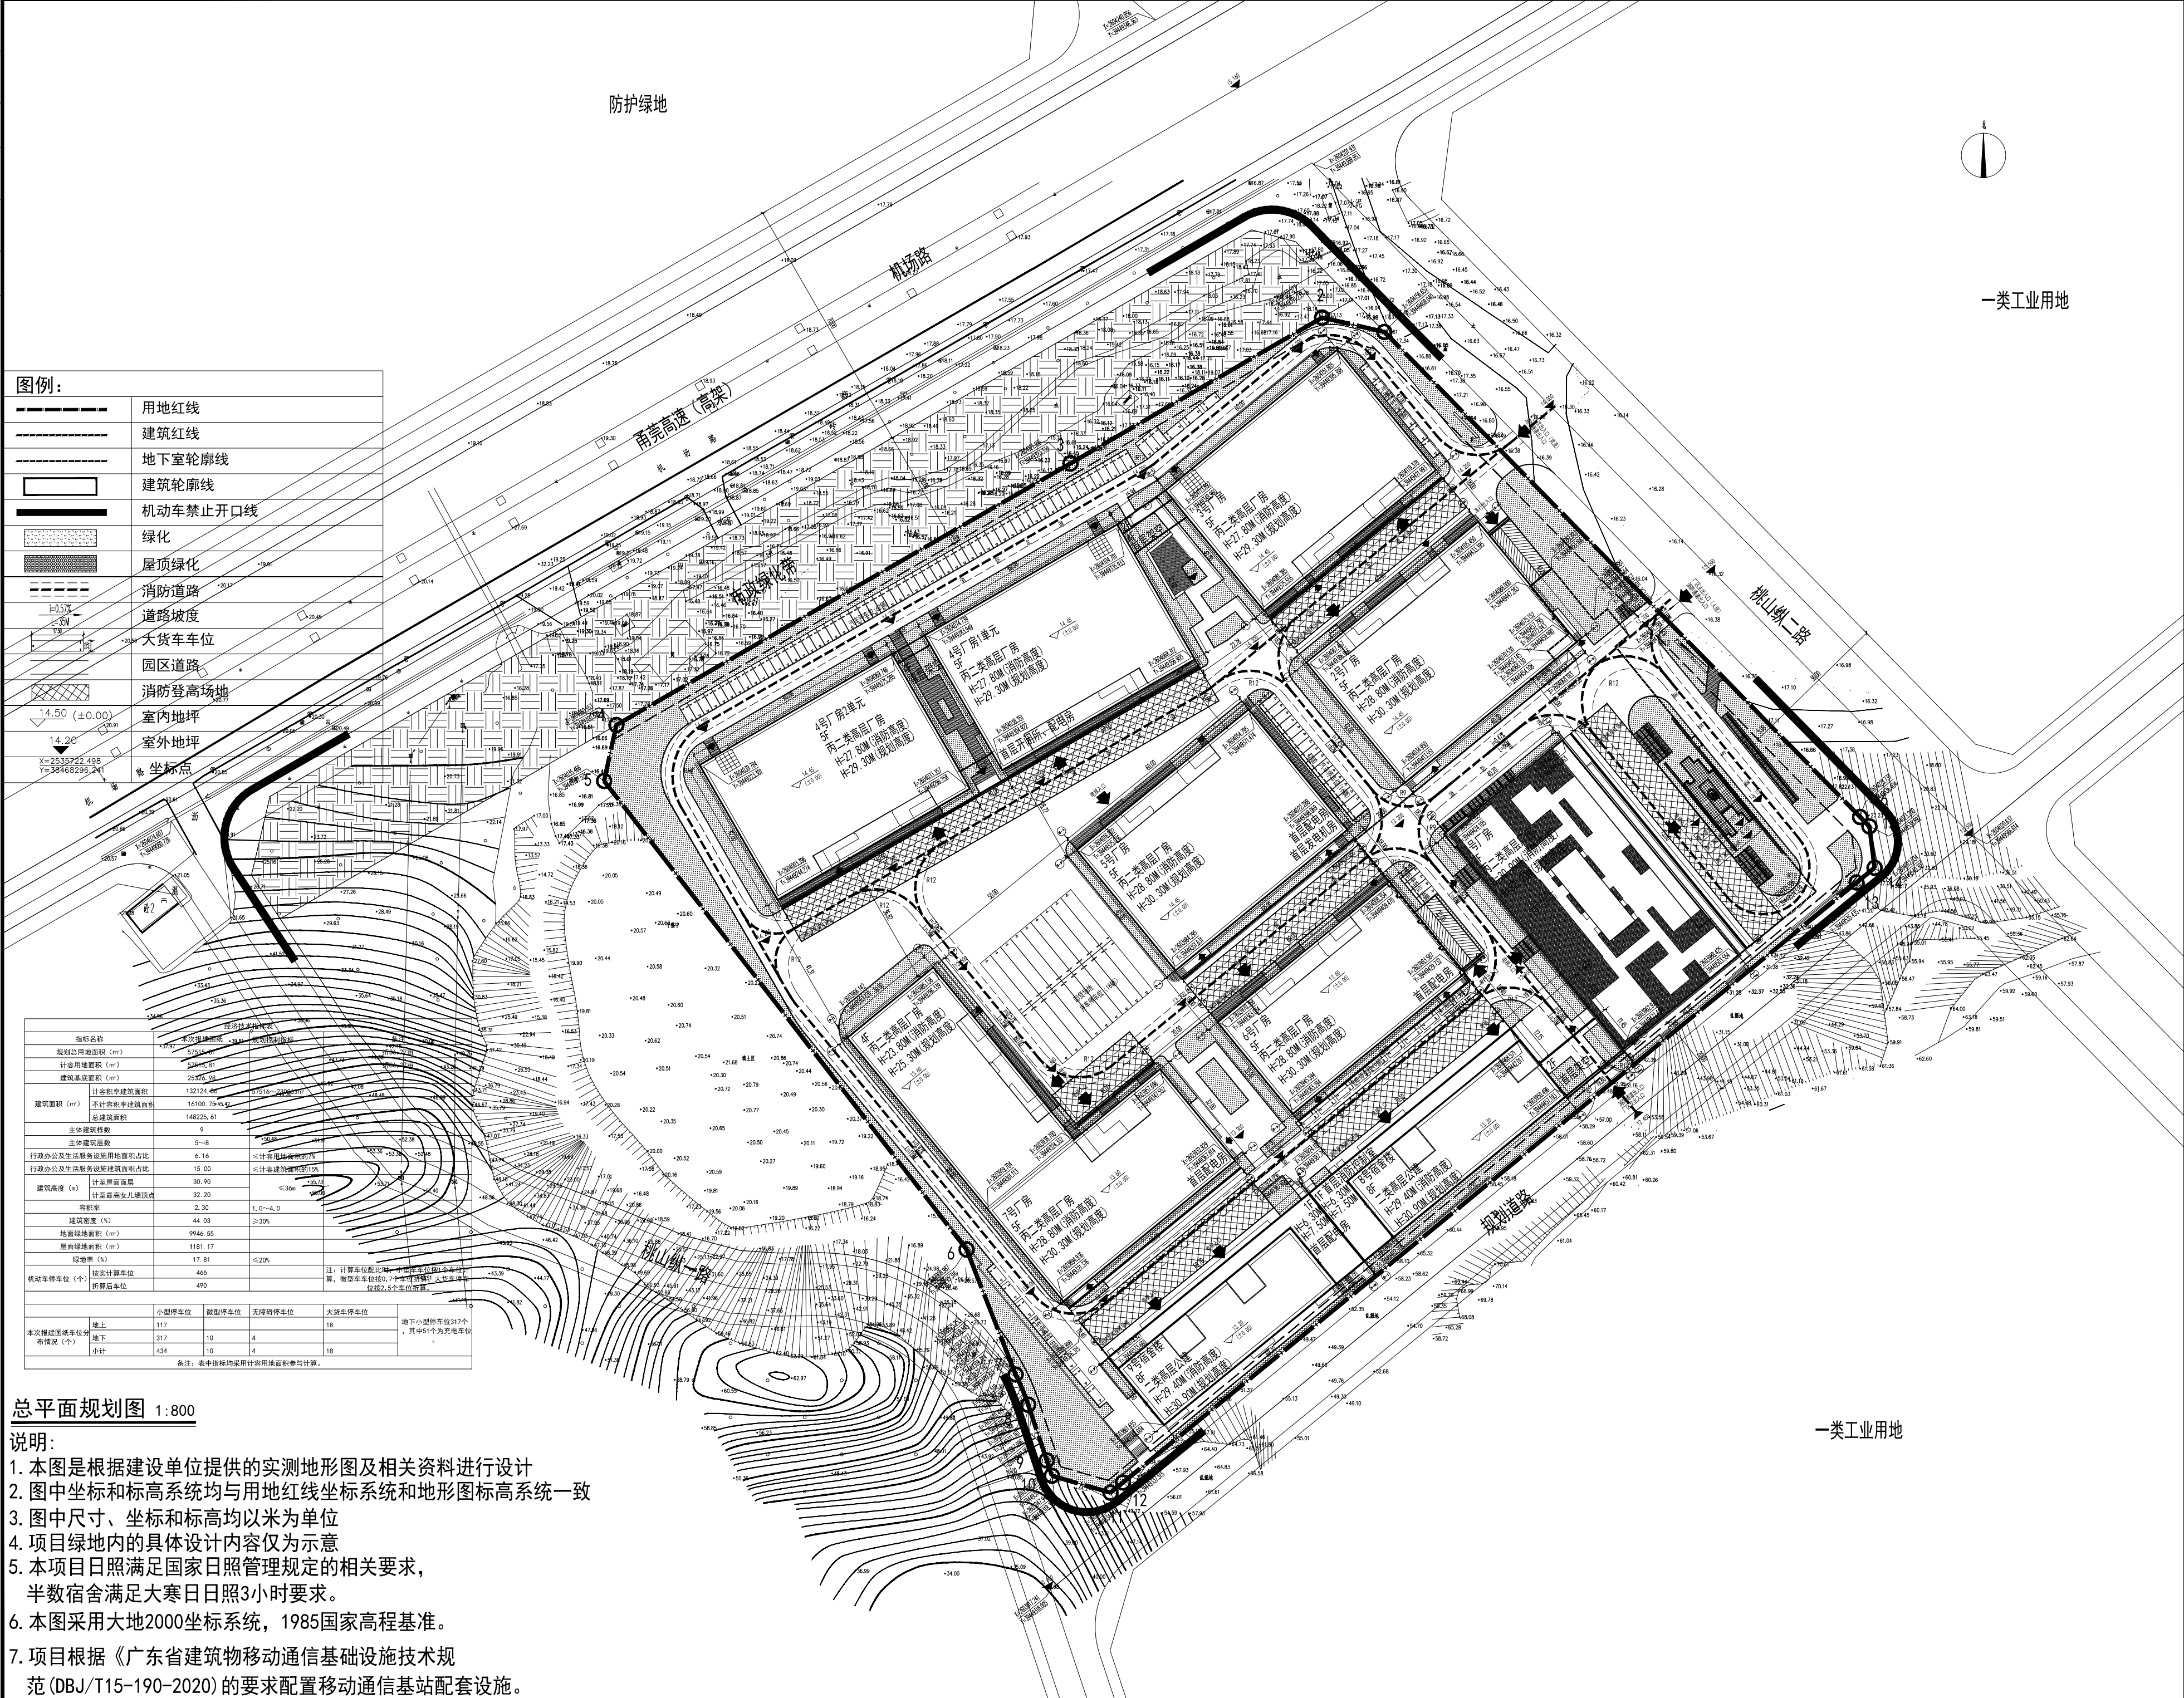

总平面规划图 1:800

- 说明:
1. 本图是根据建设单位提供的实测地形图及相关资料进行设计
  2. 图中坐标和标高系统均与用地红线坐标系统和地形图图标高系统一致
  3. 图中尺寸、坐标和标高均以米为单位
  4. 项目绿地内的具体设计内容仅为示意
  5. 本项目日照满足国家日照管理规定的有关要求，半数宿舍满足大寒日日照3小时要求。
  6. 本图采用大地2000坐标系统，1985国家高程基准。
  7. 项目根据《广东省建筑物移动通信基础设施技术规范 (DBJ/T15-190-2020) 的要求配置移动通信基站配套设施。

|       |                |      |         |
|-------|----------------|------|---------|
| 附注:   |                |      |         |
| 注册章   |                |      |         |
| 出图章   |                |      |         |
| 审 定   |                |      |         |
| 审 核   |                |      |         |
| 项目负责人 |                |      |         |
| 校 对   |                |      |         |
| 专业负责人 |                |      |         |
| 设 计   |                |      |         |
| 建设单位  | 广东莞揭实业投资发展有限公司 |      |         |
| 工程名称  | 莞揭科技园          |      |         |
| 子项目名称 | 总平面图规划图        |      |         |
| 图名名称  | 总平面图规划图        |      |         |
| 设计号   |                | 设计阶段 | 报建      |
| 专业    | 建筑             | 图 号  | ZT      |
| 版 次   | 第一版            | 日 期  | 2024.11 |