



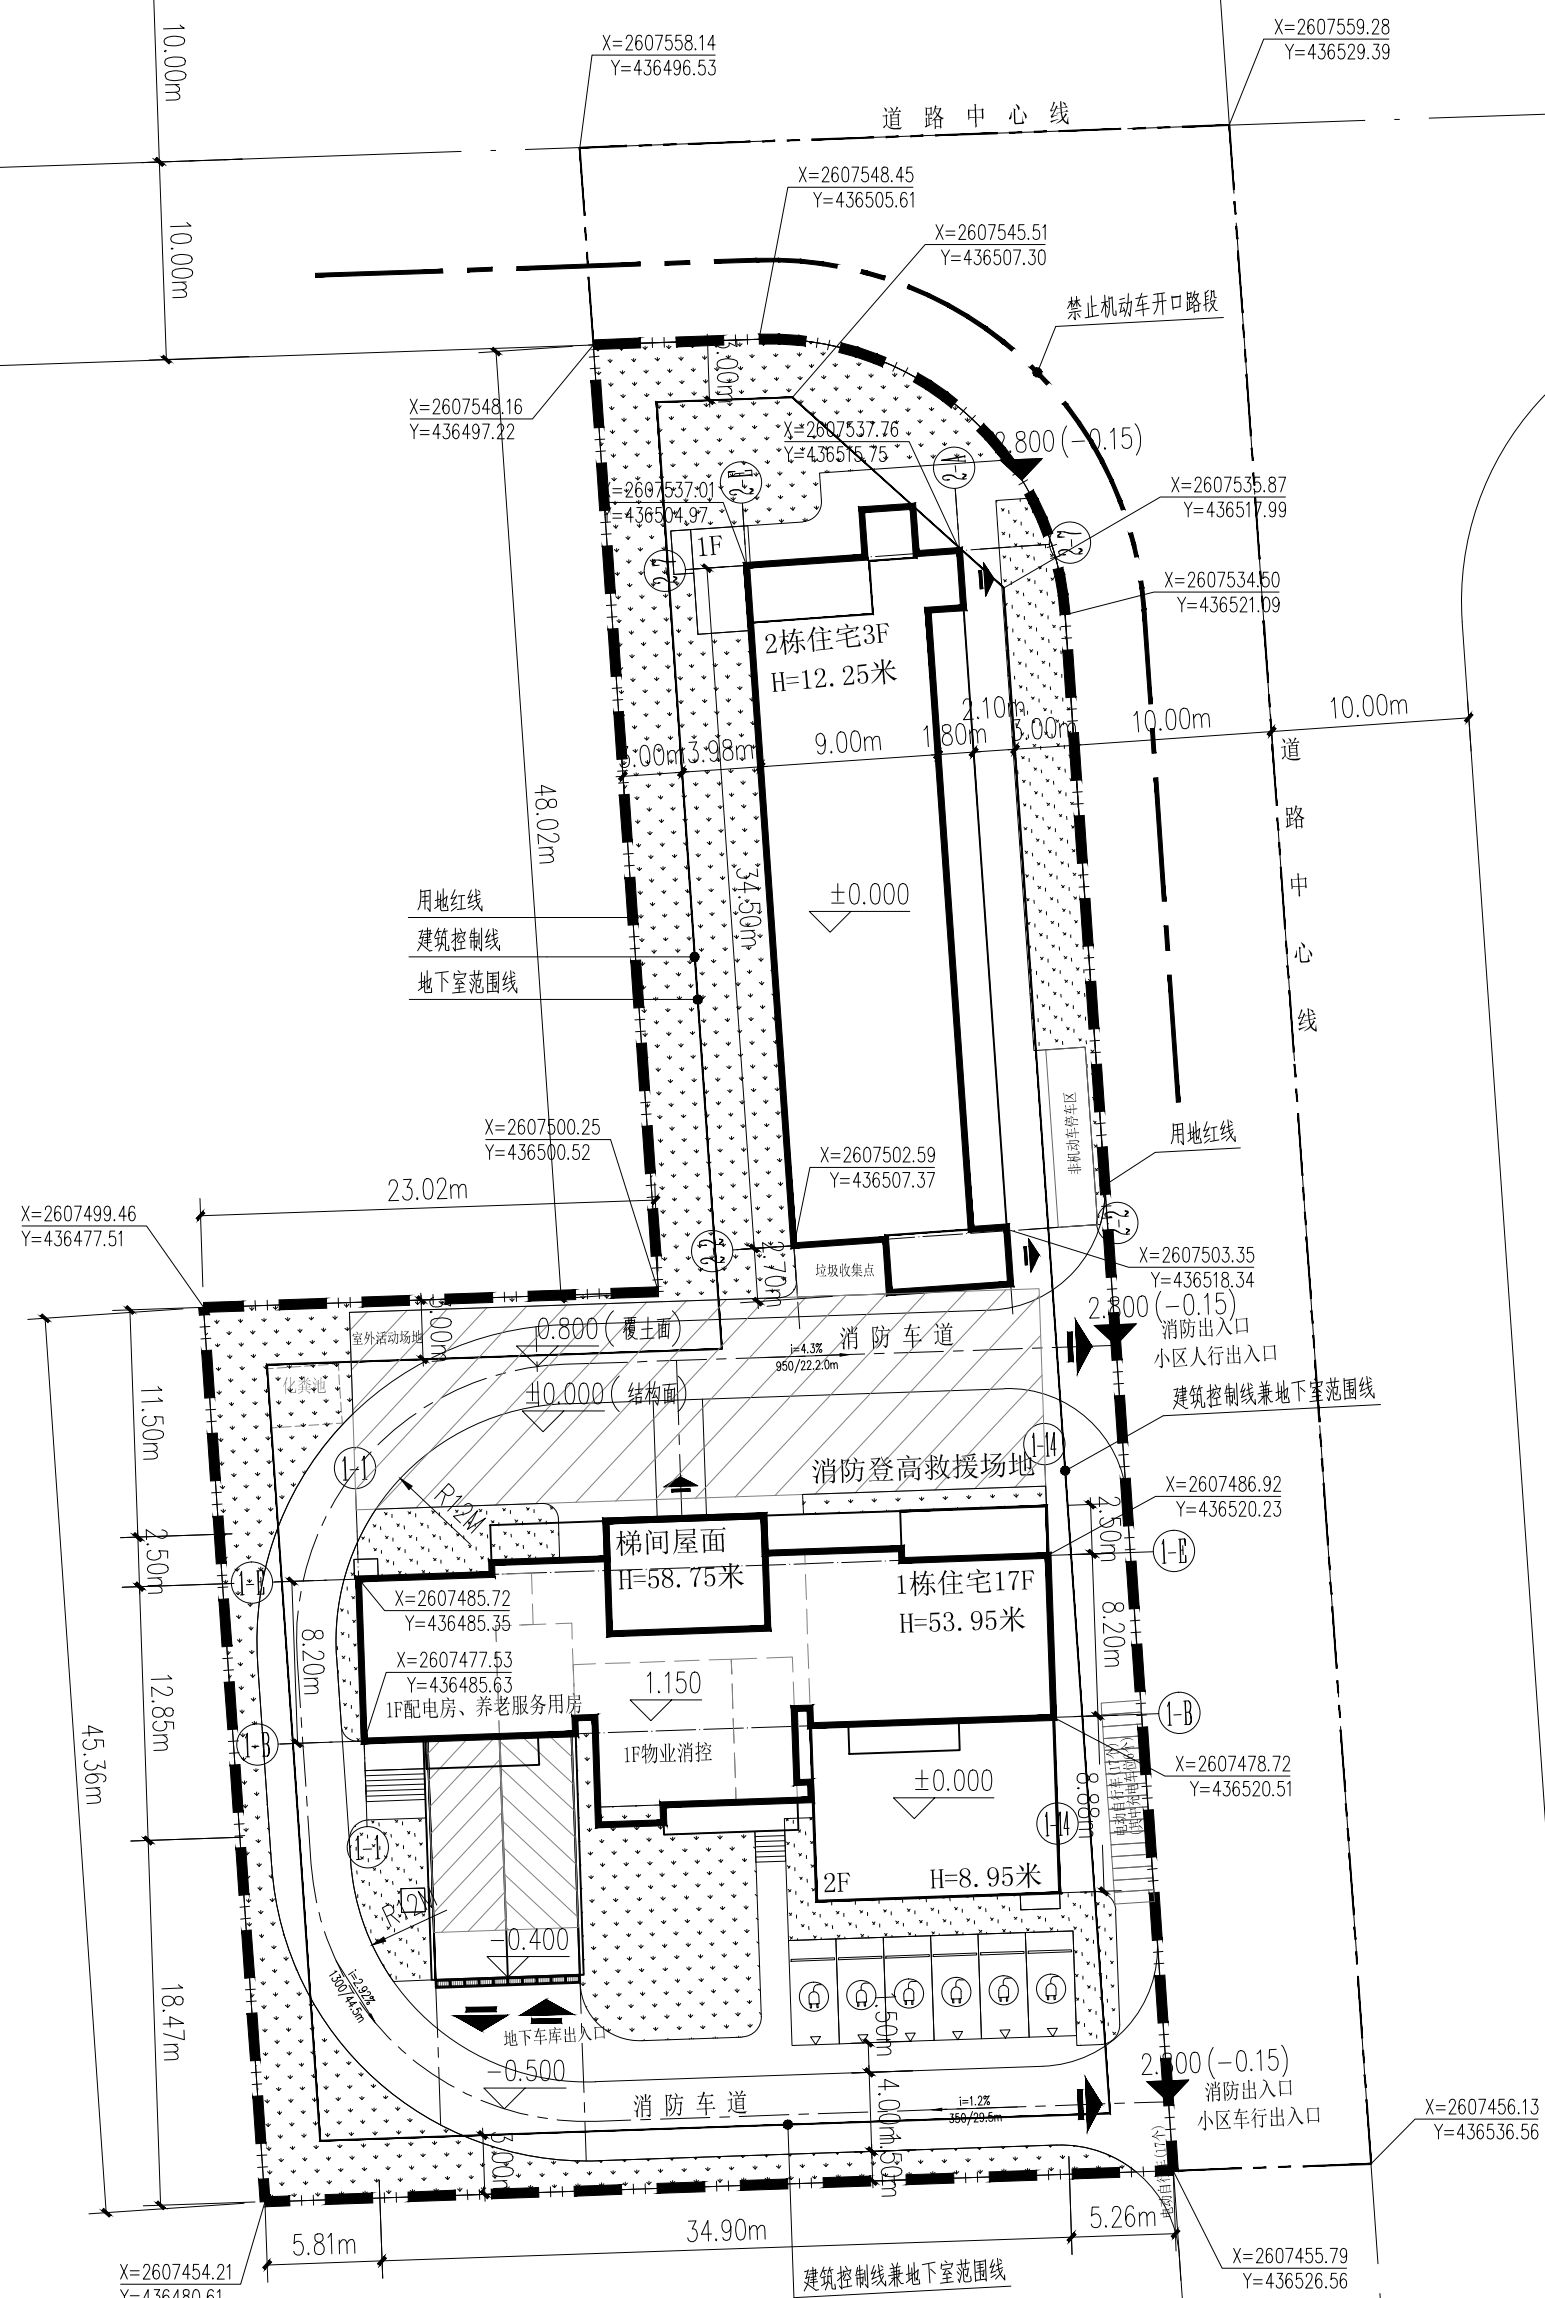

规划总平面图 1:250

规划设计说明:

一、项目说明:

本项目规划拟建2栋住宅楼。

设计使用年限:50年。

二、建筑分类及耐火等级:

1、拟建建筑物1栋为二类高层民用建筑,2栋为多层民用建筑,耐火等级为二级。

2、结构形式:框架剪力墙结构;抗震设防烈度为7度。

三、交通组织:

项目位于揭阳市榕城区新河路以东,建阳路以北。东面为小区主出入口,东南角为汽车主出入口,实现人车分流。1栋建筑物设置不小于4米的消防车道,消防车道经过北面消防车登高操作场地,且与东侧市政道路形成环形消防车道。

四、备注:

1、本图采用2000国家大地坐标系以及珠基高程系统,标高±0.000相对于绝对标高2.95m,主入口室外地坪标高2.8m,尺寸及坐标均以“米”为单位。

2、建筑设计严格执行有关消防、安全等技术规范规定。

3、项目根据《广东省建筑物移动通信基础设施技术规范》(DBJ/T 15-1190-2020)的要求配置移动通信基站配套设施。

4、配建停车位应100%预留建设充电基础设施的安装条件。

图 例			
	用地红线		禁止机动车开口路段
	地下车库范围线 兼建筑控制线		消防车登高操作场地
	±0.000 室内地坪设计标高		消防车道
	-0.150(±2.00%) 室外地坪设计标高		主要出入口
	控制点坐标 2000国家大地坐标系		绿化
总经济技术指标表			
项目		数值	备注
计容用地面积（㎡）		3137	
总建筑面积（㎡）		10218.04	
计容建筑面积（㎡）		7797.56	
不计容建筑面积（㎡）		2420.48	
基底面积（㎡）		832.22	
住宅面积（㎡）		7164.03	
商业面积（㎡）		514.49	
养老服务用房（㎡）		21.10	
物业管理用房（㎡）		53.72	
容积率		2.49	
建筑密度		26.53%	
绿地面积（㎡）		963	
绿地率		30.70%	
总户数		56	
停车位	地上6个	63个	
	地下57个		

设计号