建 筑	ARCHITECTURE			电 气	ELECTRICAL		
结 构	STRUCTURE			弱 电	TELECOM		
给 排 水	PLUMBING			总 图	SITE PLAN		
暖 通	MECHNICAL						

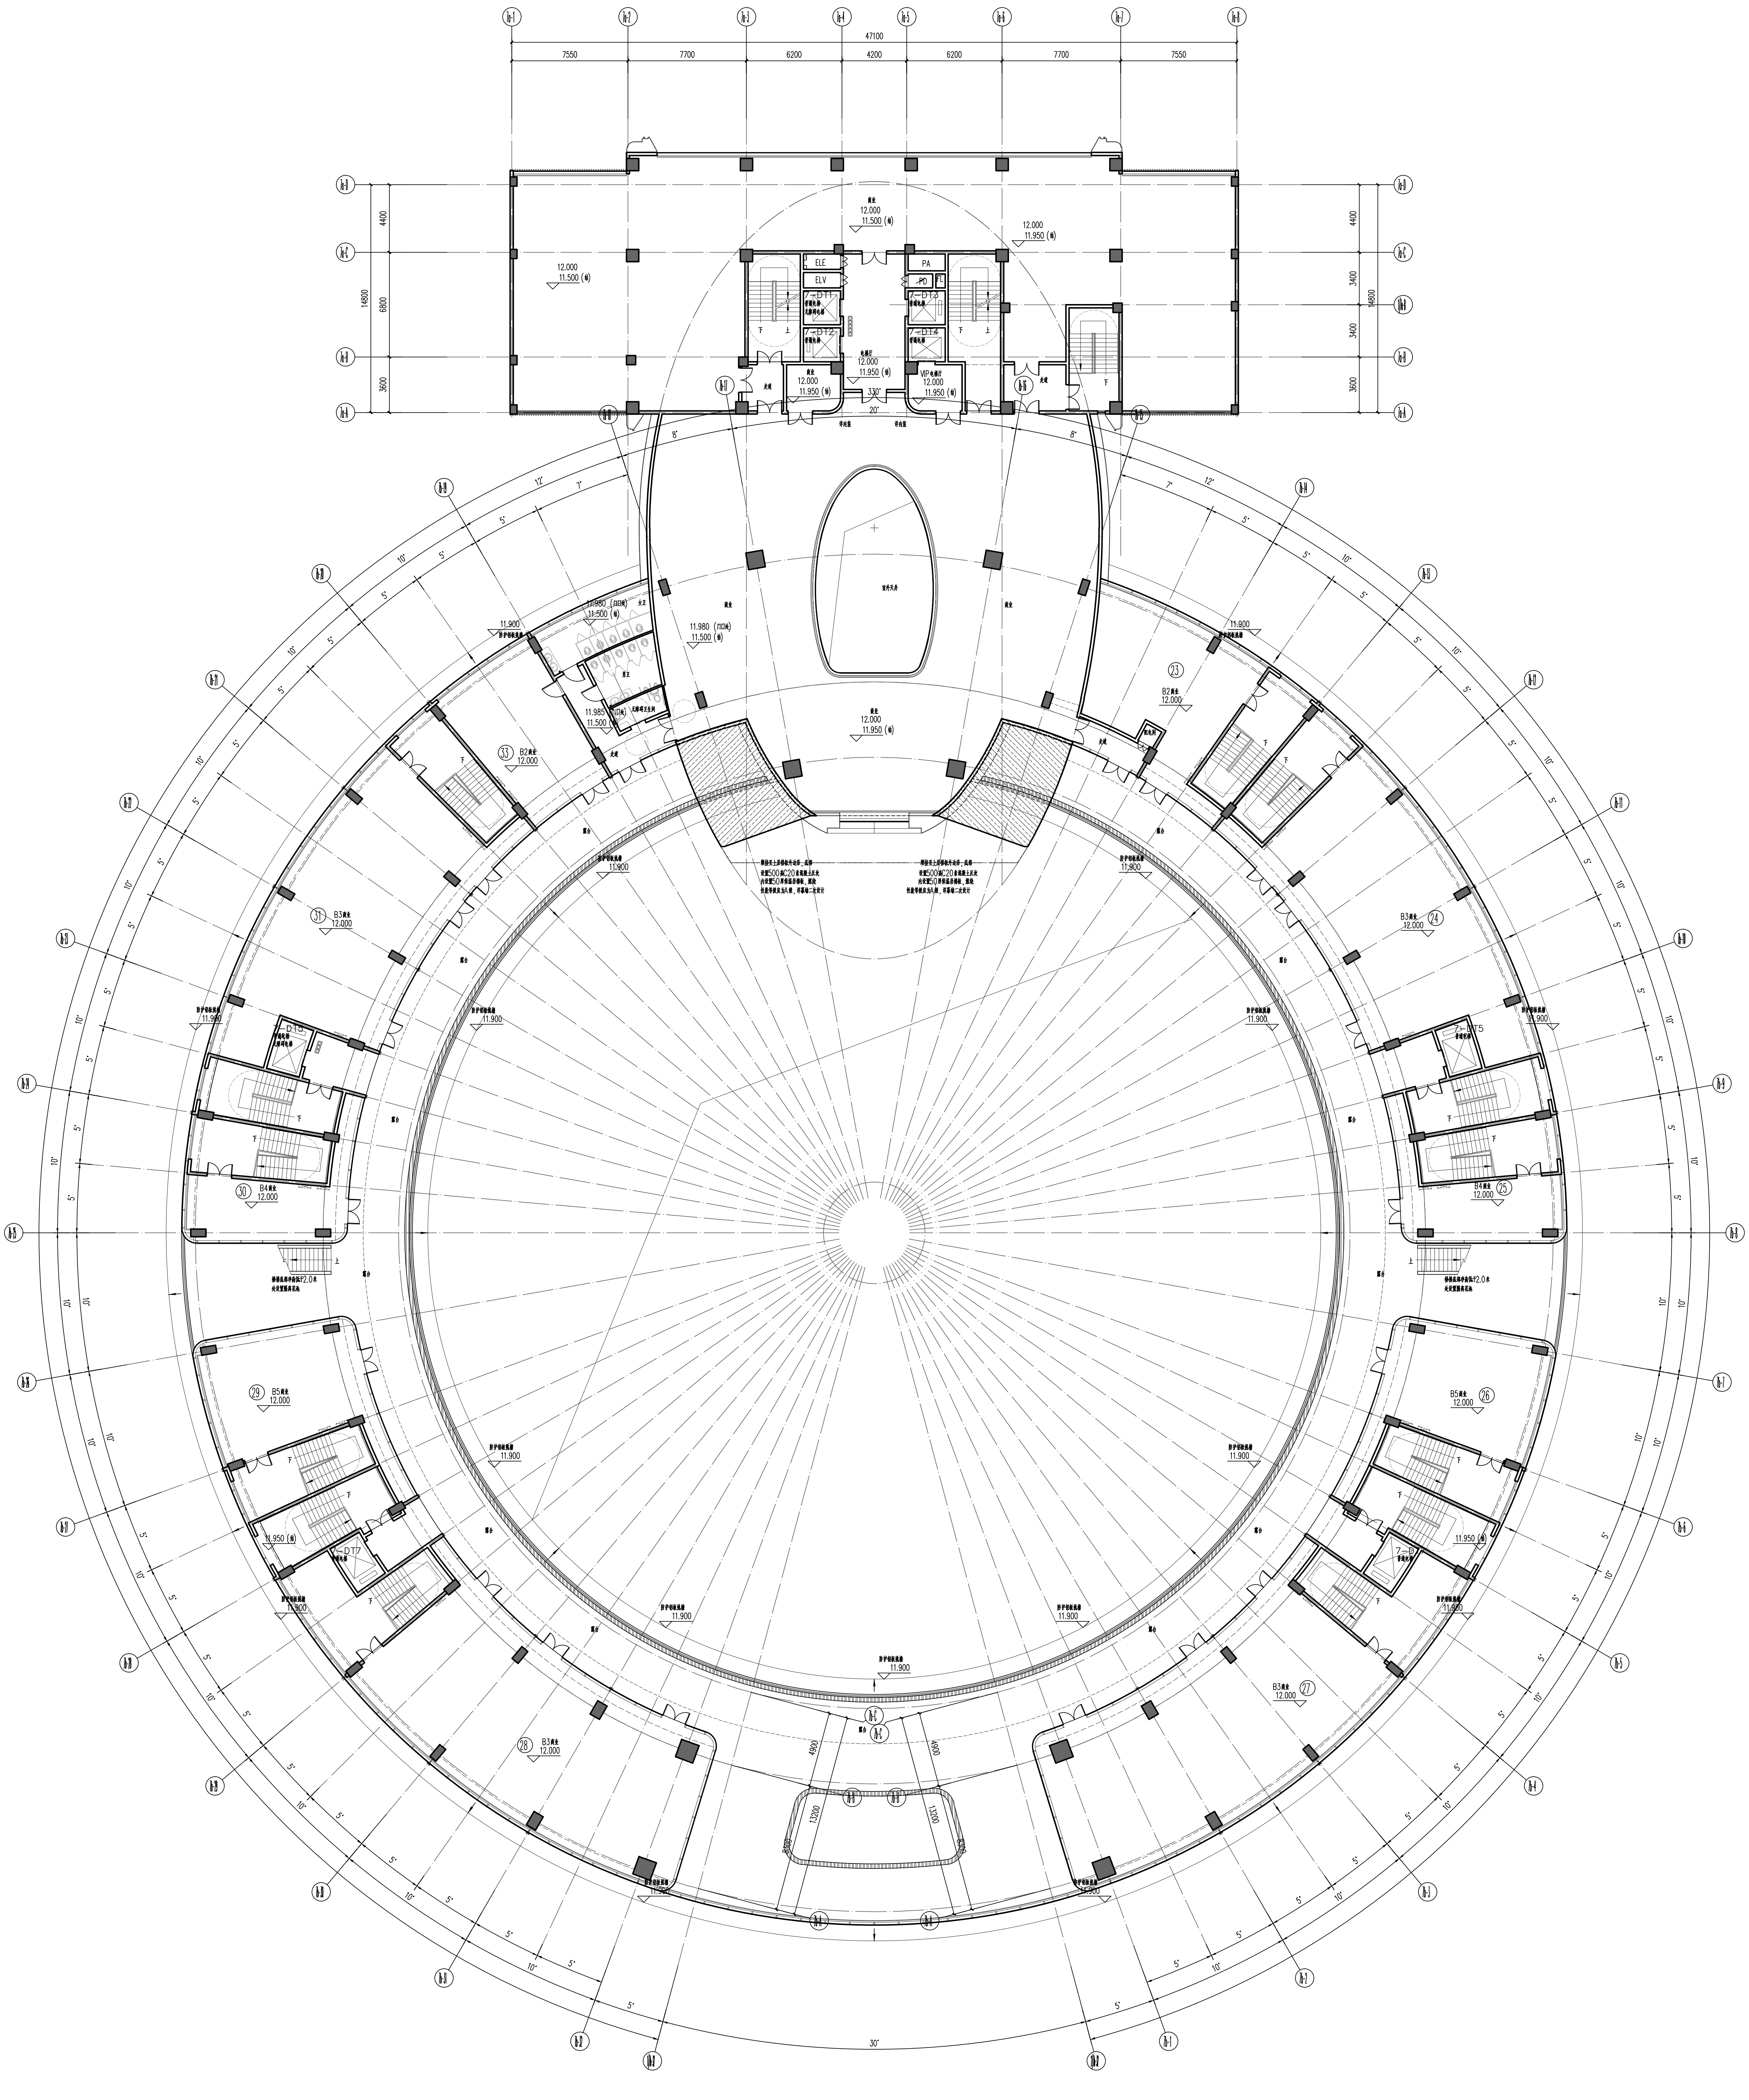
47100
7550
7700
6200
4200
6200
7700
7550
4400
6800
3600
14800
3400
商业
12.000
11.500 (结)
12.000
11.950 (结)
ELE
ELV
PA
PD
FL
7-DT1
普通电梯
无障碍电梯
7-DT2
普通电梯
7-DT3
普通电梯
7-DT4
普通电梯
电梯厅
VIP电梯厅
走道
下
上
330°
20°
8°
12°
7°
5°
10°
30°
详内装
11.900
11.980
11.950
4900
12200
B2
B3
B4
B5
23
24
25
26
27
28
29
30
31
33

三层平面图 1:150

工程编号 Design NO. GC221320
比例 Scale 1:150
图别 DWG.Style 建施
版号 Rev. A
日期 Date 2025-03
子项号 Sub-title NO. 12
图号 DWG.NO. JS-12-103(变2)
人防图号 Air DEF.DWG.NO. –

三层平面图

图纸名称 Drawing title

7#

子项名称 Sub-Title

揭阳缅商王文化特色产业基地-北地块（一期）

工程名称 Project Title

揭阳市瑞玺置业投资有限公司

建设单位 Client

审 定 Examined	
审 核 Checked	
项目负责 Project Principal	
专业负责 Special Field in Charge	
校 对 Design Checked	
设 计 Design	
绘 图 Drawn	

版本 Revision

版 本 Rev.	修 订 内 容 Descriptions	修订日期 Date	修订人 By

平面位置示意图

工程设计出图专用章

注册章

防火设计自审小组专用章

人防工程设计自审小组专用章