




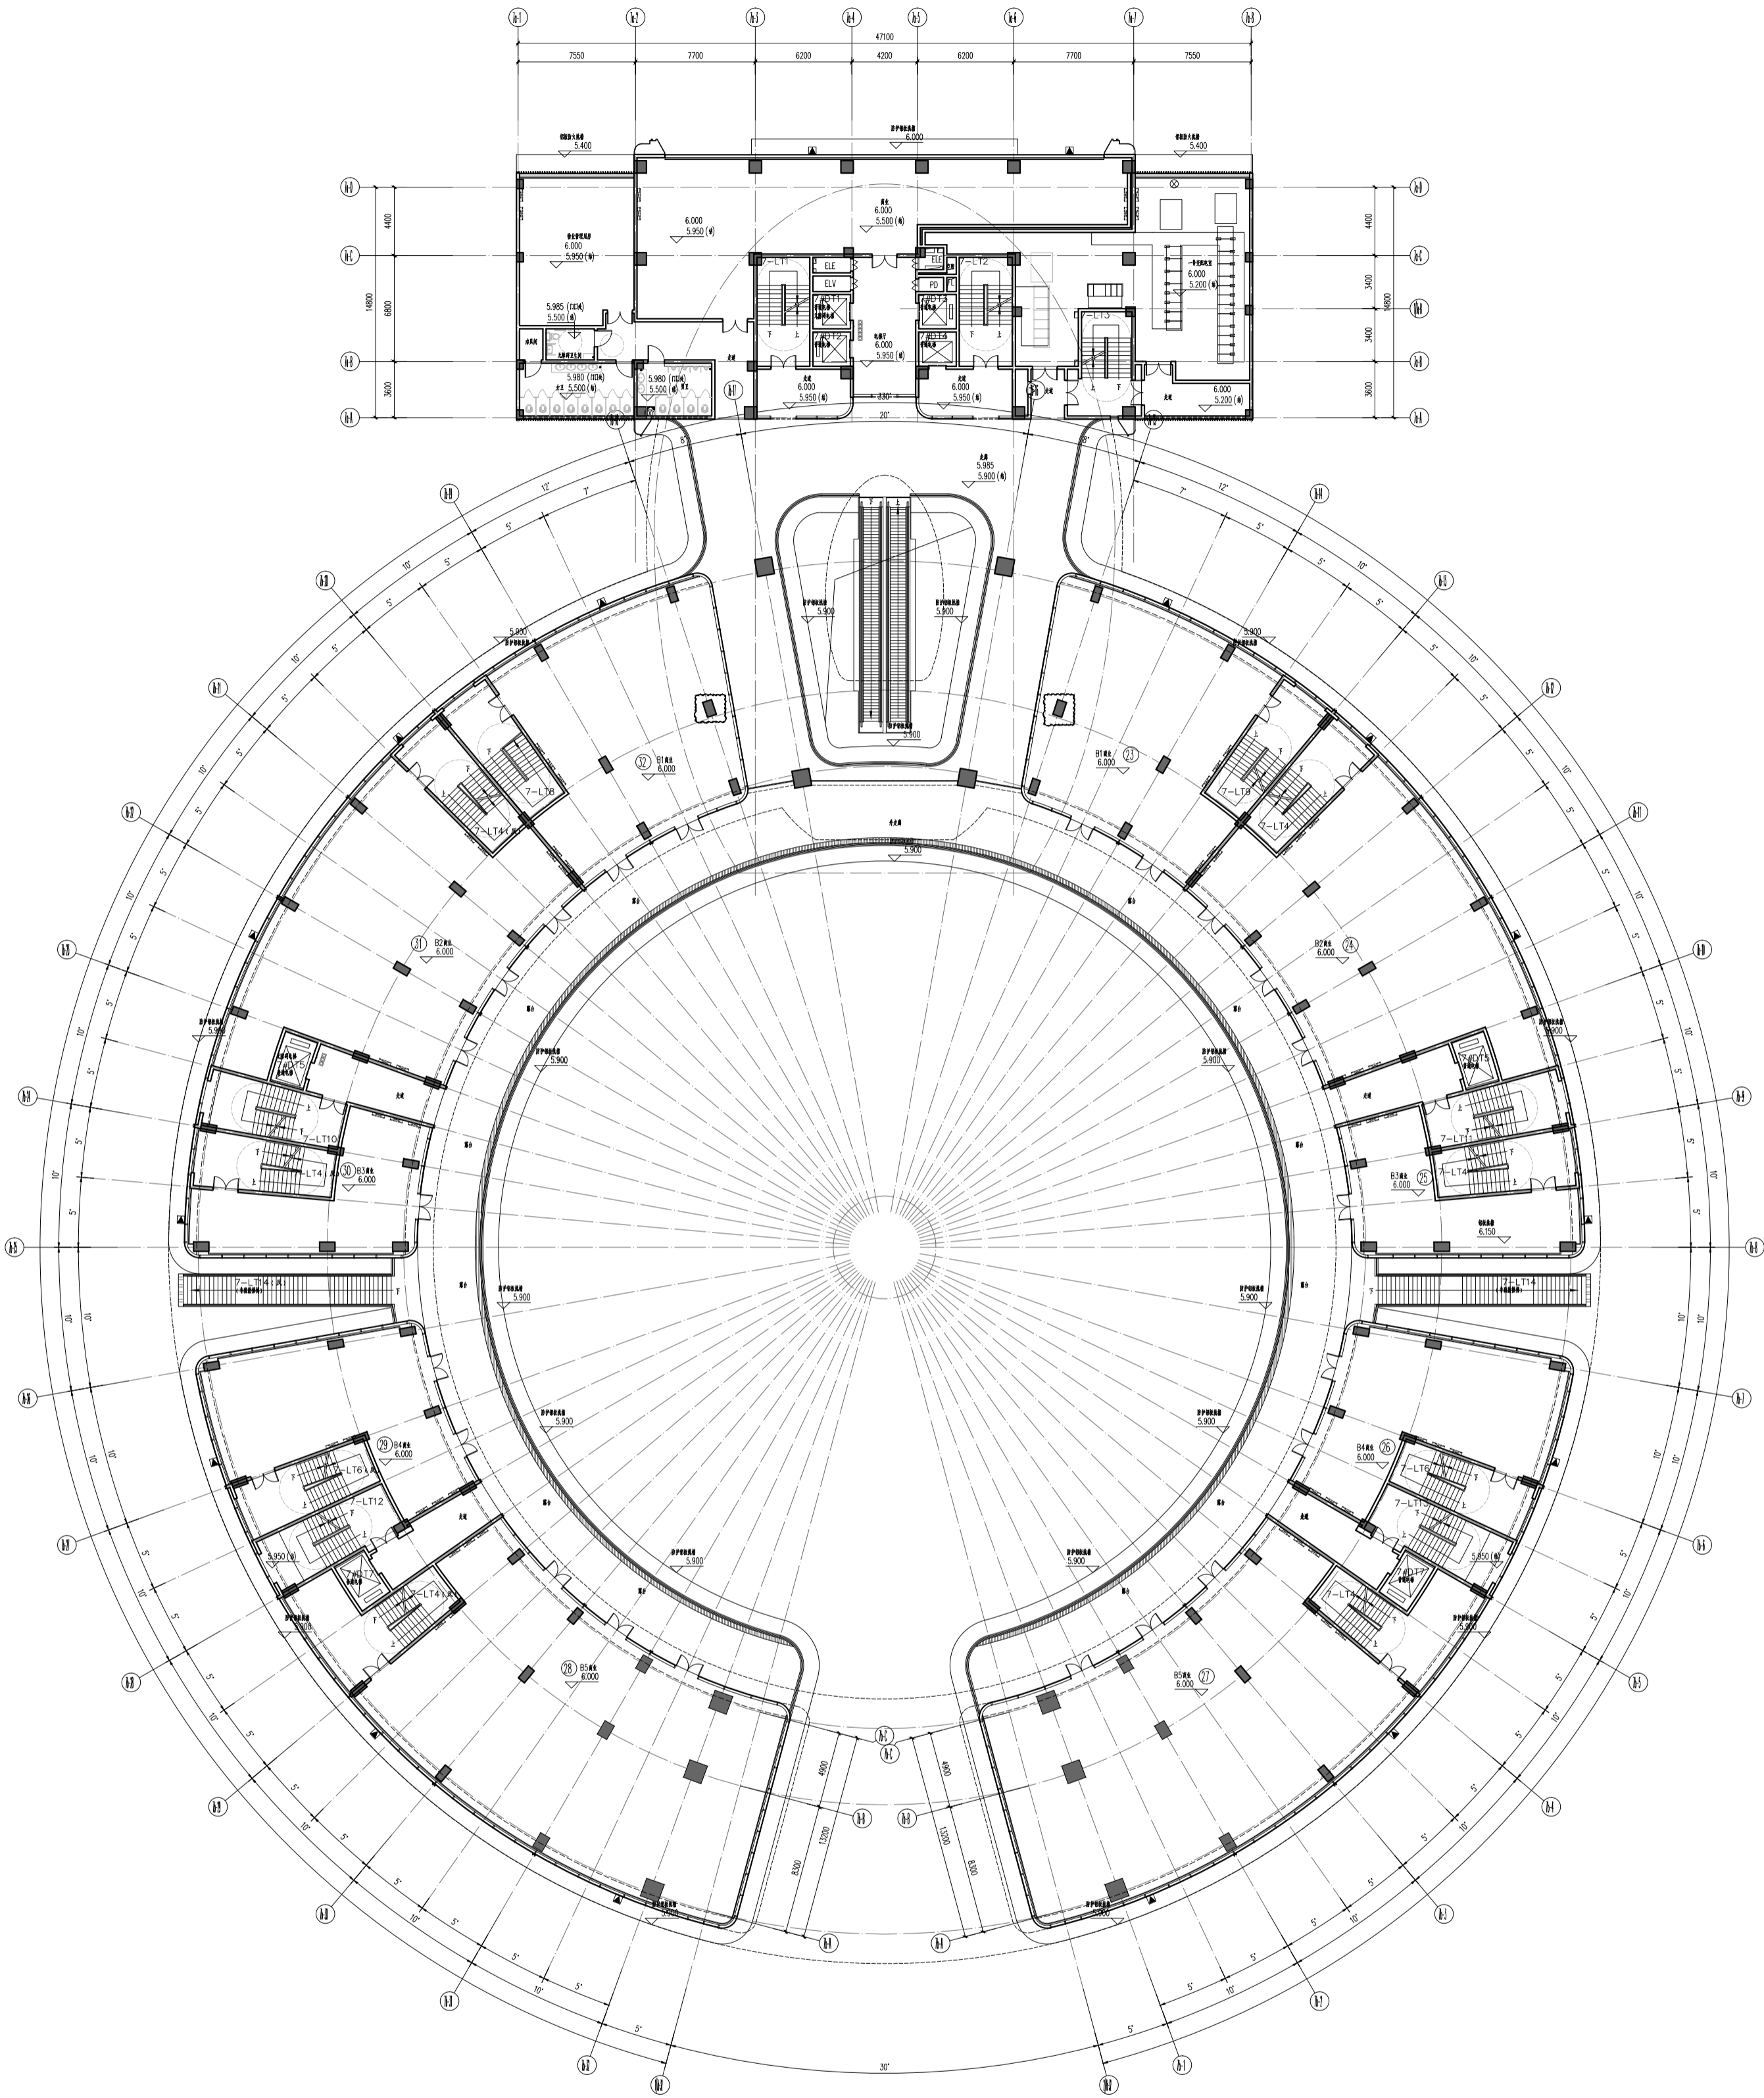

二层平面图 1:150

1. 本图是根据《民用建筑设计通则》(GB 50352-2005)的有关规定编制的。  
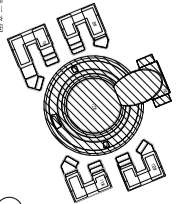

