建　筑	ARCHITECTURE			电　气	ELECTRICAL		
结　构	STRUCTURE			弱　电	TELECOM		
给排水	PLUMBING			总　图	SITE PLAN		
暖　通	MECHNICAL						

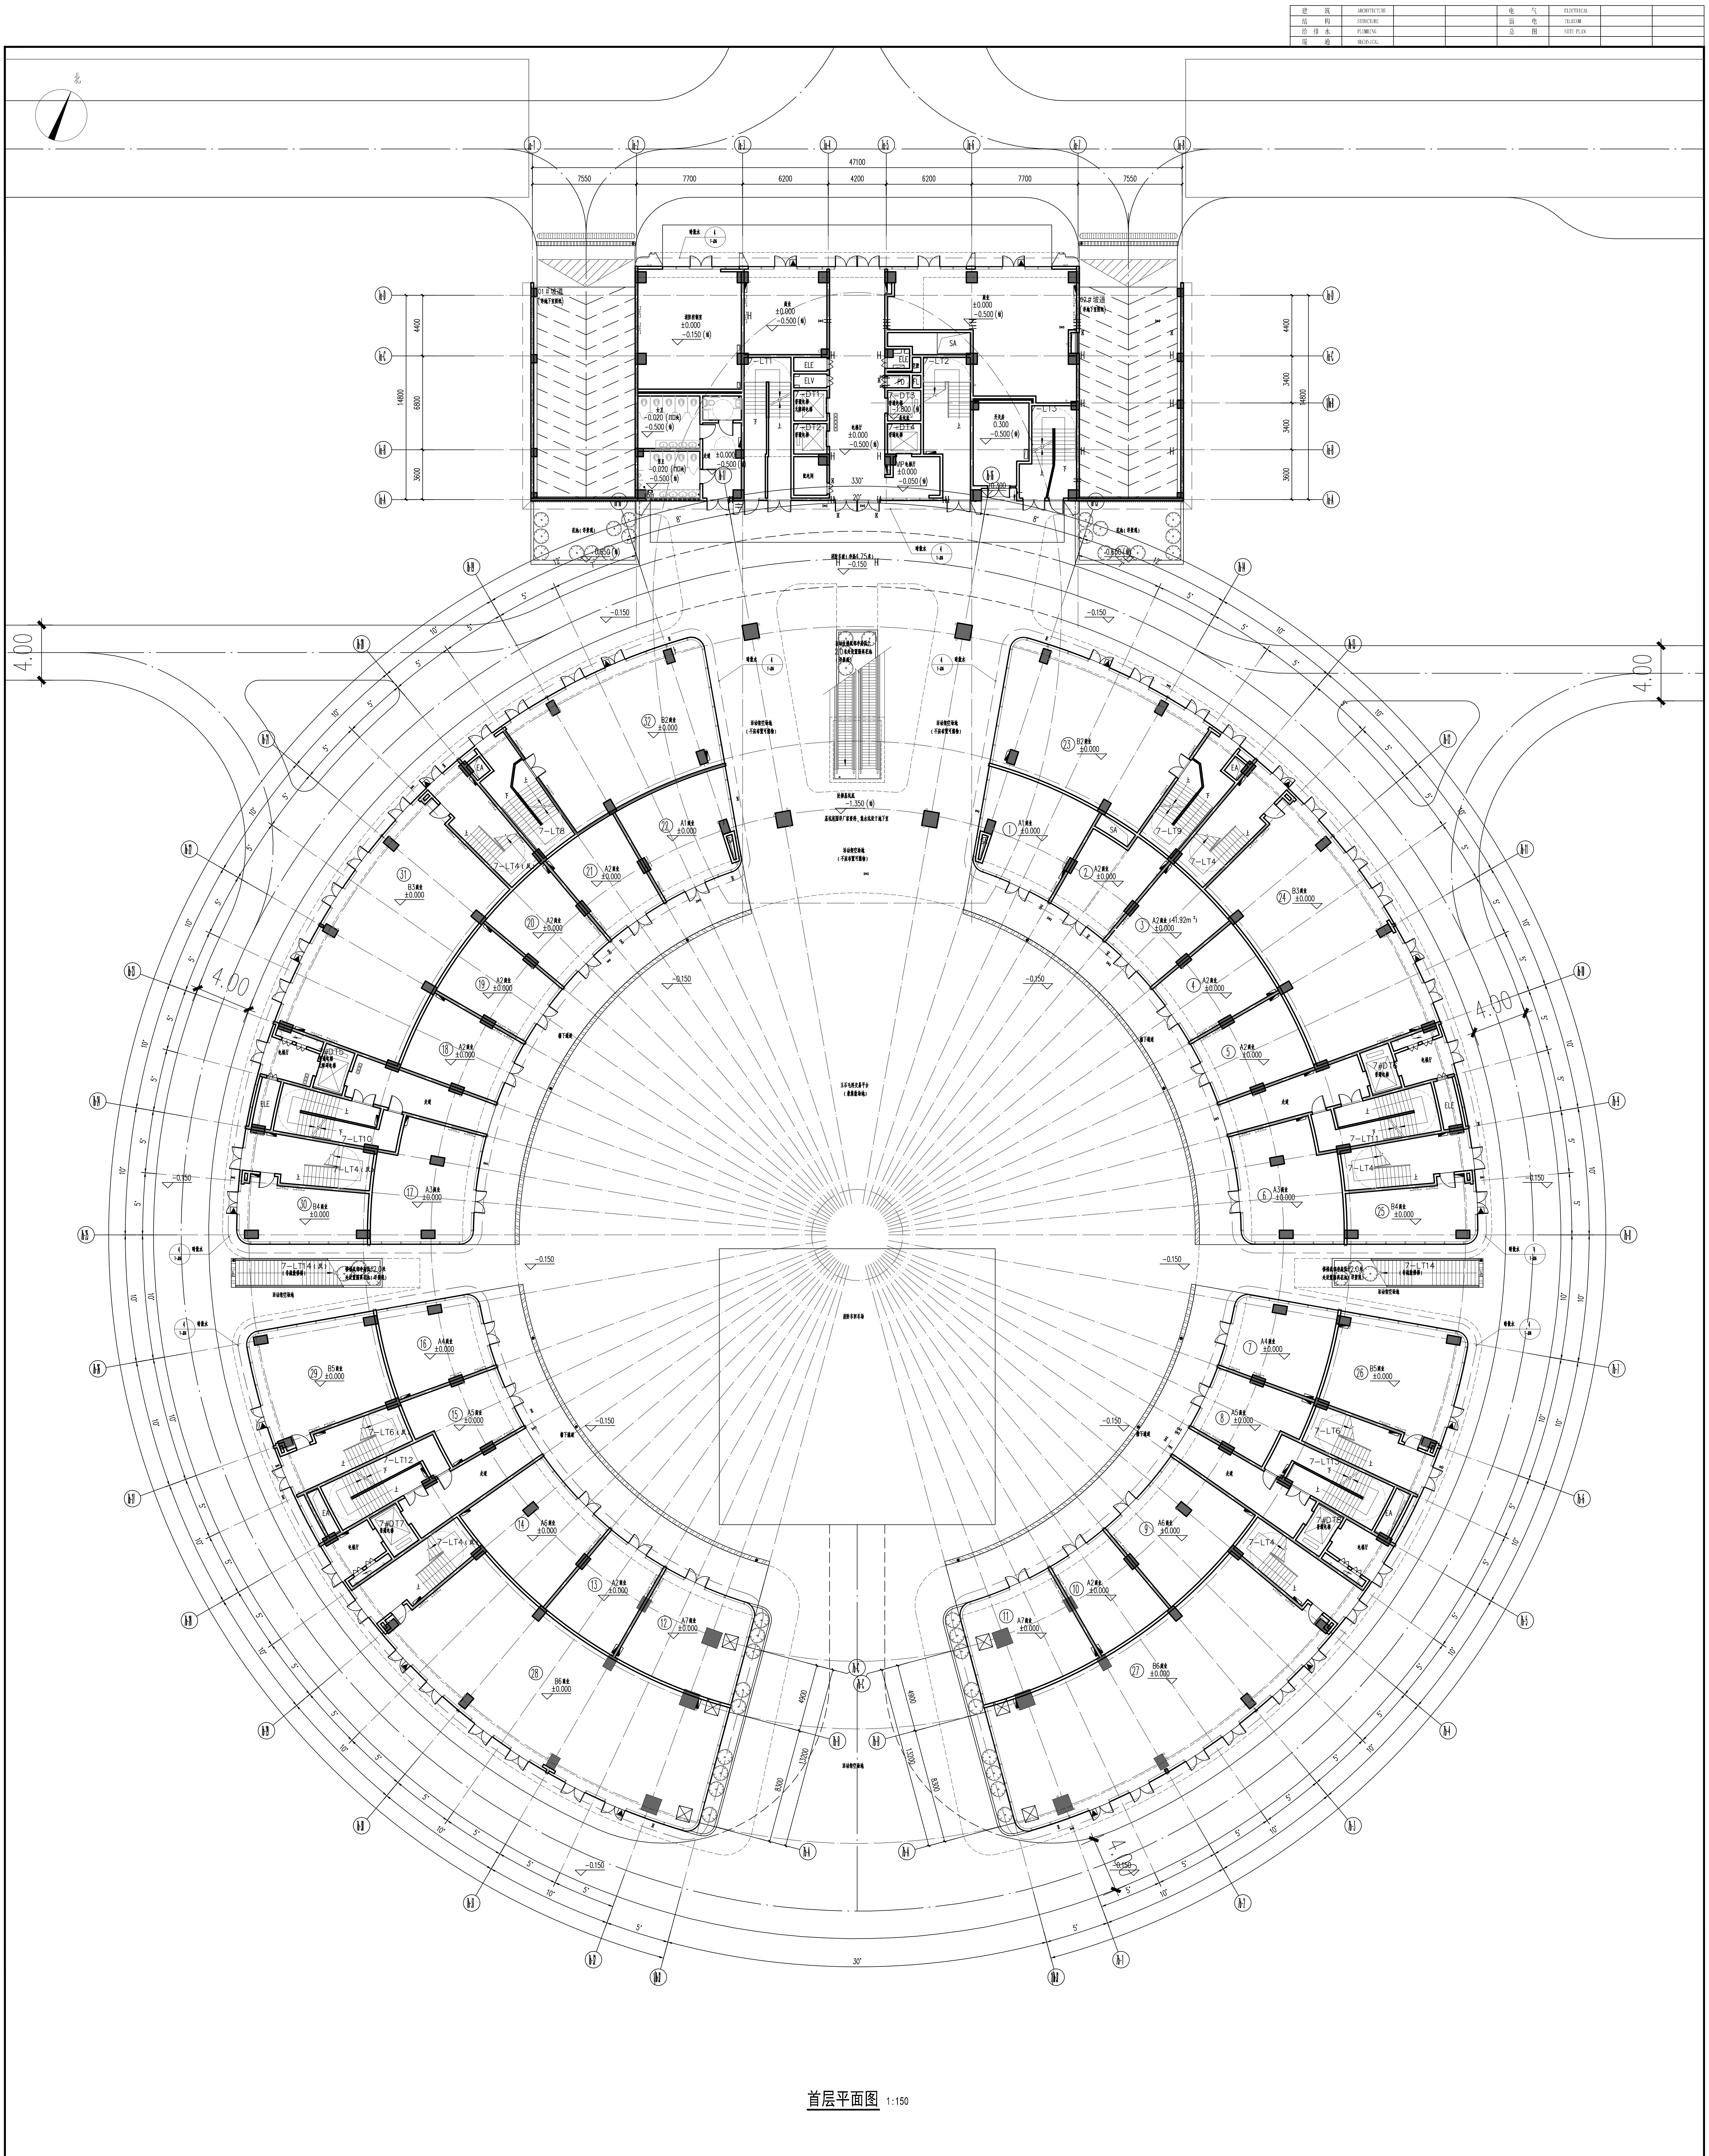

首层平面图 1:150

说明:

1. 除注明外，本图中外墙及分户墙墙厚200mm，或以轴线均分，或平轴线，或平结构墙边；户内隔墙墙厚100mm或200mm，除注明外，各门垛详平面大样图。
2. 本图中未注明坡度的室外露台，卫生间等排水坡度均为1%坡向地漏或排水沟，排水沟的坡度为1%。
3. 设备管井门下双线均表示300高C20素混凝土门槛，高由建筑完成面计起，与楼板同时整浇。
4. 本项目所有临空外窗的窗台距楼地面净高不得低于0.8m，否则应设置防护设施，防护设施的高度由地面起算不应低于0.8m。
5. 设备专业楼板留洞和墙体留洞大小及定位等详设备专业和结构专业图纸；本层PD、CM井为后浇筑板洞，待管道安装后封堵，具体详结构图纸。
6. 本层为一个防火分区，每个防火分区均应设置消防救援窗，窗口的净高度和净宽度均不应小于1000，下沿距室内地面不宜大于1200，窗口的玻璃应易于破碎，并应设置可在室外易于识别的明显标志。
7. 立面门窗开启形式及高度详见立面图纸。
8. 本工程选用图集及其他说明详建筑设计总说明。
9. 砌体墙构造柱及圈梁要求另详见结构总说明。
10. 设备基础做法 $\frac{6}{T\text{-}JD1}$　屋面门槛做法 $\frac{2}{T\text{-}JD2}$ $\frac{6}{T\text{-}JD6}$ $\frac{7}{T\text{-}JD6}$
雨棚做法 $\frac{6}{T\text{-}JD3}$　水簸箕做法详 $\frac{8}{T\text{-}JD1}$
钢爬梯做法详 $\frac{5}{T\text{-}JD4}$　出屋面风井做法详 $\frac{2}{T\text{-}JD6}$
落水口做法详 $\frac{7}{T\text{-}JD1}$
幕墙防火节点做法详《铝合金玻璃幕墙》(97J103-1) $\frac{16}{17}$
11. 本项目所有可开启高窗均需在距地1.5m设置手动开启装置。
12. 本项目所有封闭楼梯间的隔墙不得拆除。
13. 本项目楼梯梯柱详结构楼梯图纸。

人防工程设计自审小组专用章

防火设计自审小组专用章

注册章

工程设计出图专用章

平面位置示意图

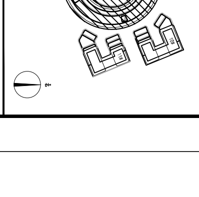

版本 Revision			
版　本 Rev.	修 订 内 容 Descriptions	修订日期 Date	修订人 By

审　定 Examined	
审　核 Checked	
项目负责 Project Principal	
专业负责 Special Field in Charge	
校　对 Design Checked	
设　计 Design	
绘　图 Drawn	

建设单位 Client
揭阳市瑞玺置业投资有限公司

工程名称 Project Title
揭阳缅商玉文化特色产业基地-北地块（一期）

子项名称 Sub-Title
7#

图纸名称 Drawing title
首层平面图

子项号 Sub-title NO. 12	图号 DWG.NO. JS-12-101(变2)	人防图号 Air DEF.DWG.NO. -
图别 DWG.Style 建施	版号 Rev. A	日期 Date 2025-03
工程编号 Design NO. GC221320		比例 Scale 1:150