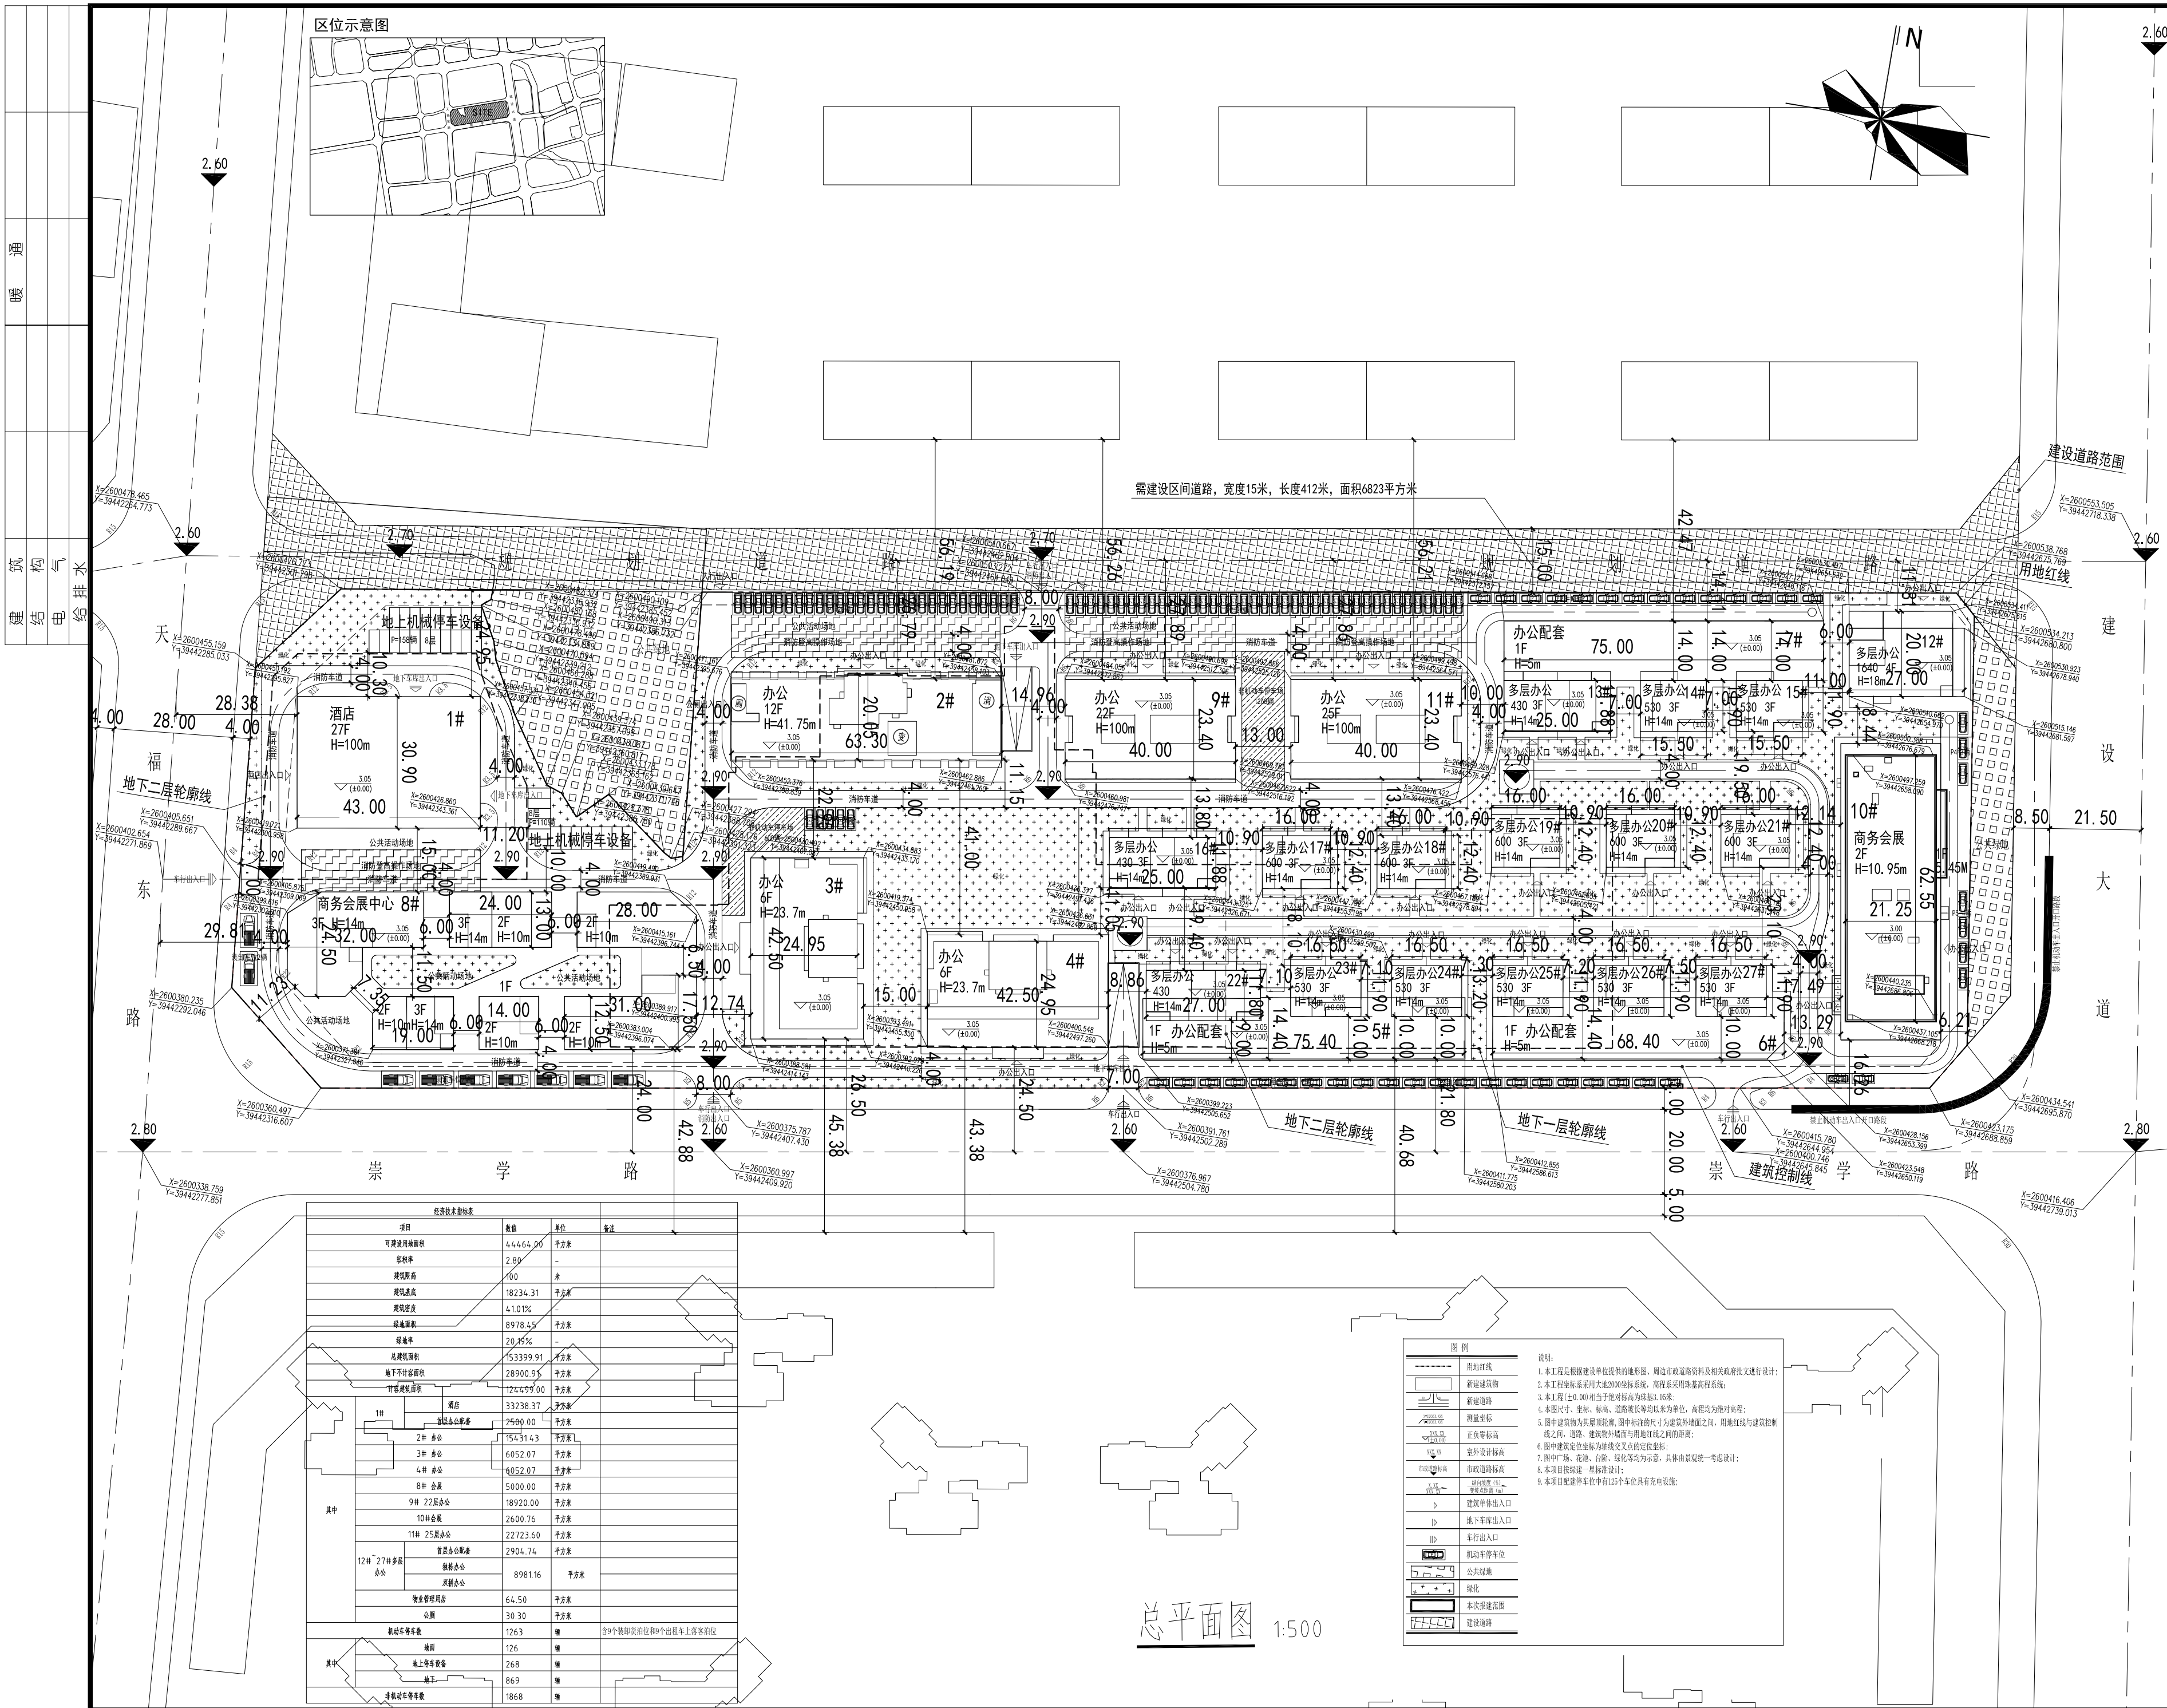


[illegible]

改图编号 Rev. No.	日期 Date	内容摘要 Particulars	签名 Initial
------------------	------------	---------------------	---------------

审 定 Approved By		
审 核 Audited By		
项目负责人 Project Chief		
专业负责人 Chief Designer		
校 对 Checked By		
设 计 Designed By		
绘 图 Drawn By		

建设单位 揭阳绿昊房地产开发有限公司
Dev Unit

工程名称 揭阳绿地国际空港城地块三
Job Title

图纸名称	总体规划图
Drawing Title	

业务号 Job No.		设计阶段 Status	GP
日期 Date	2025.3	比例 Scale	1:500
版次 Revision	01	图号 Drawing No.	GP-01
专业 Discipline	建筑		