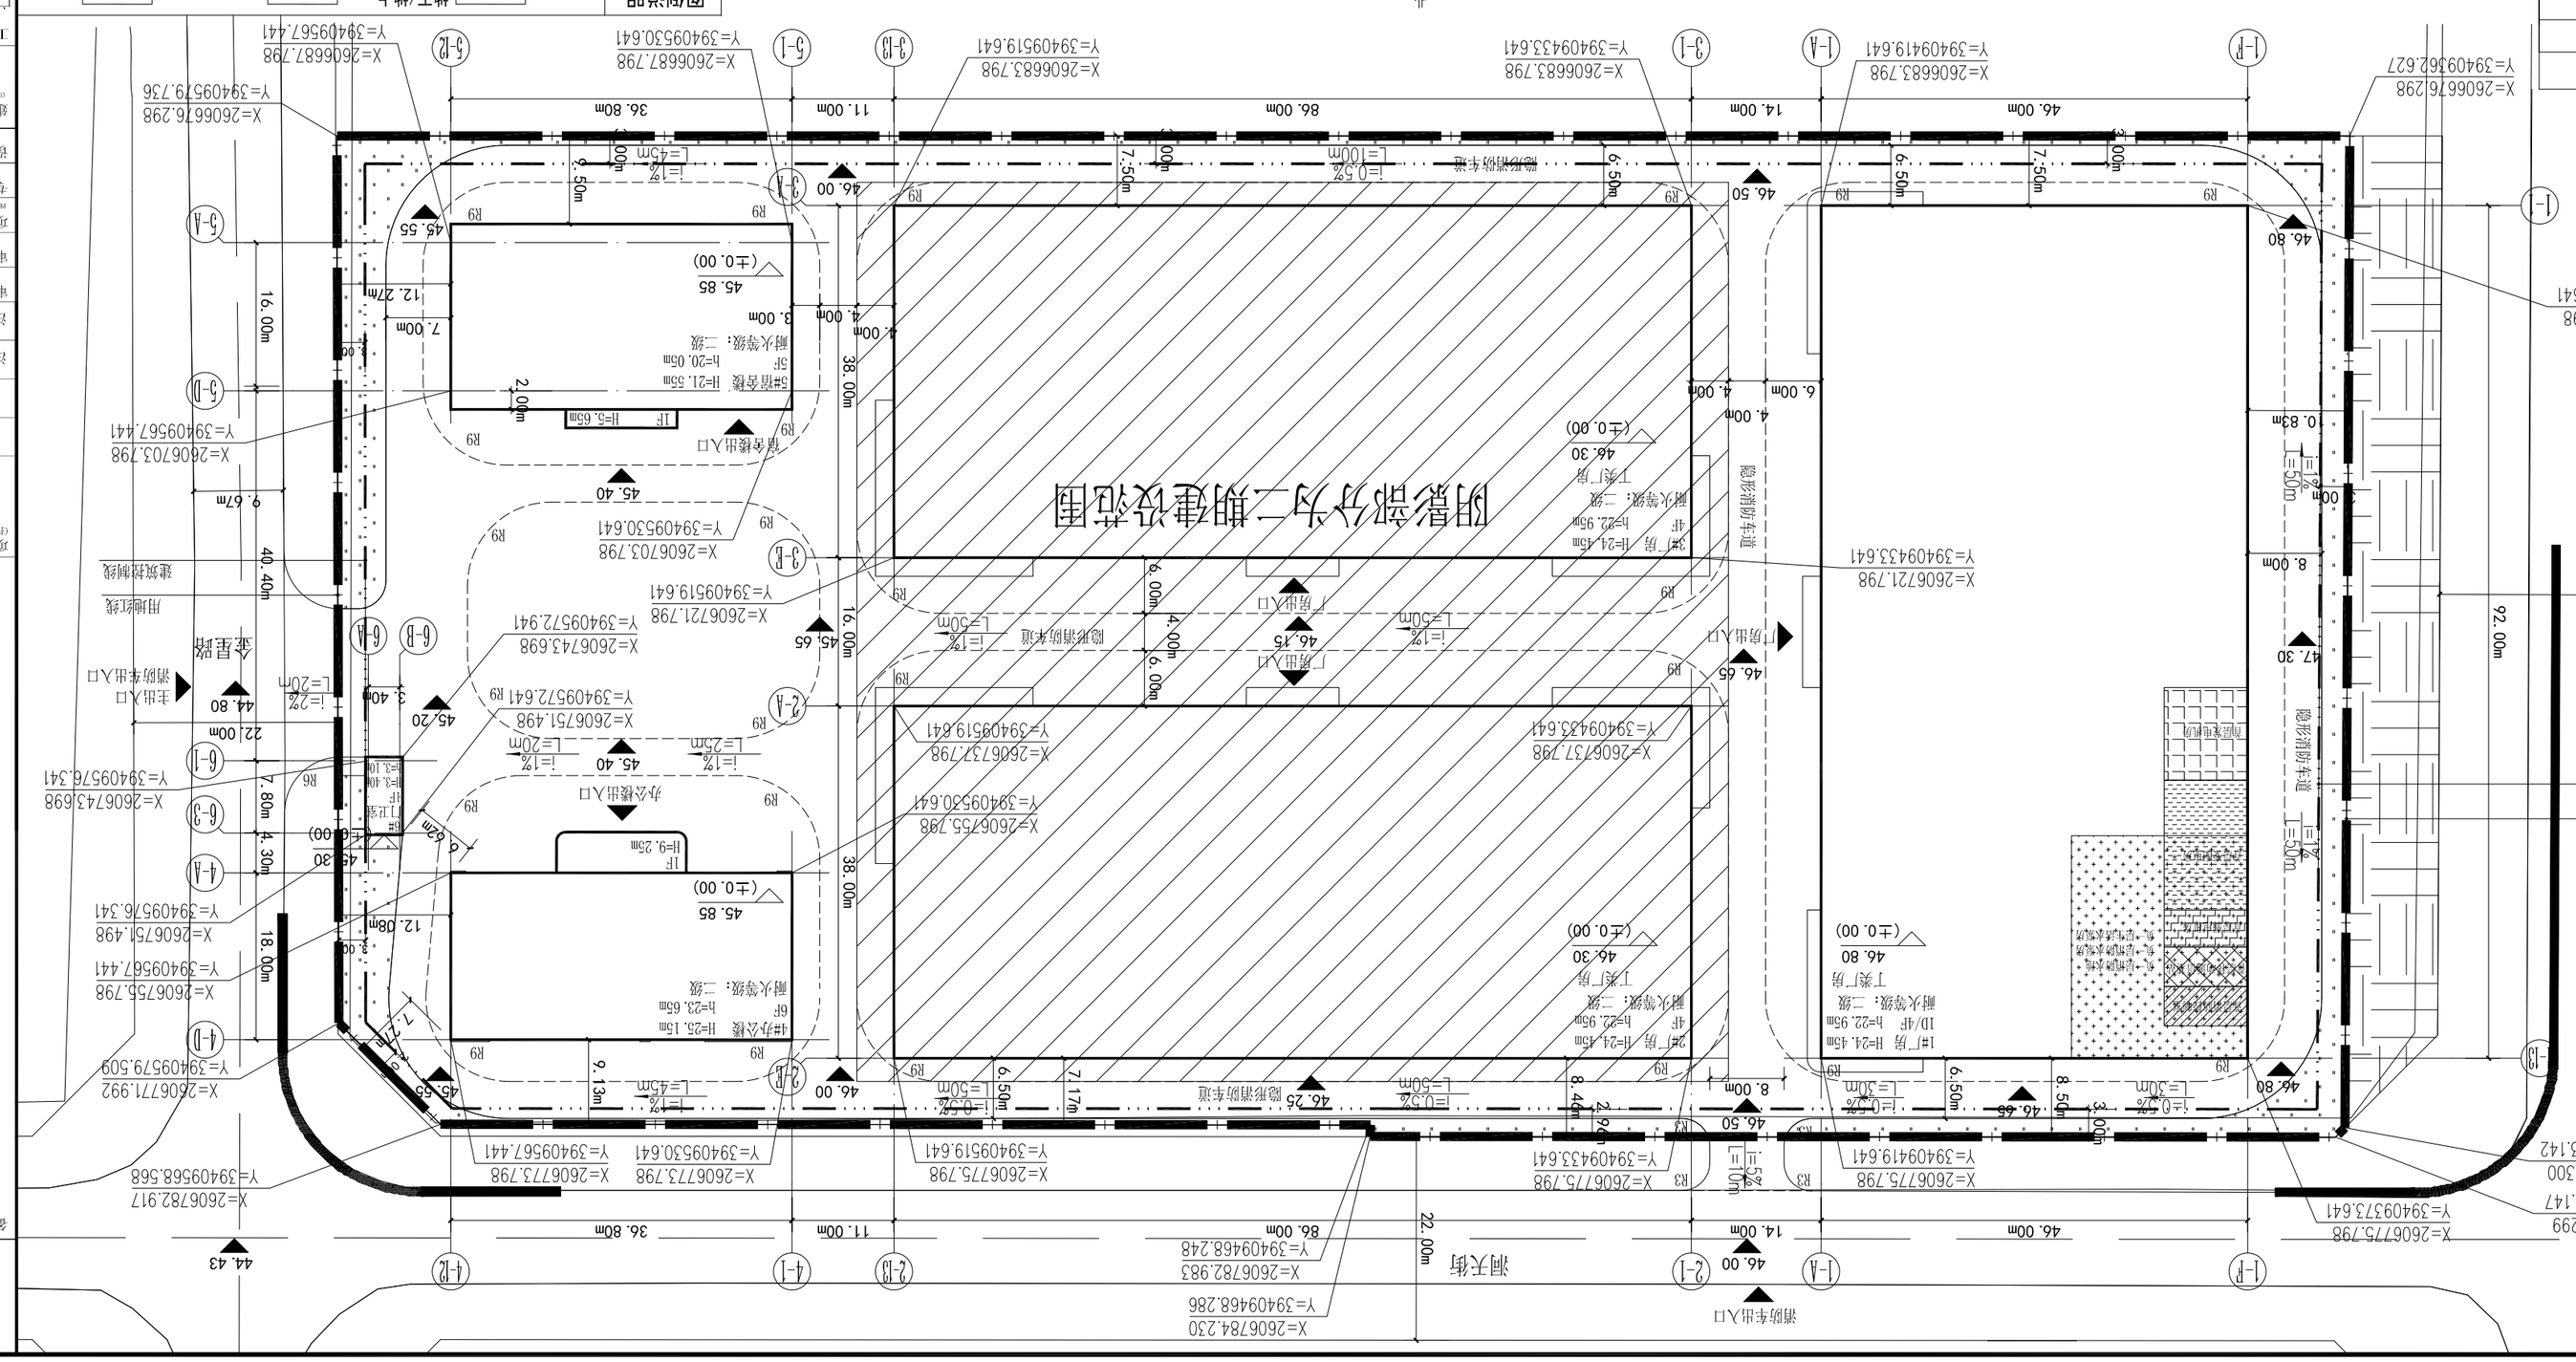
阴影部分为二期建设范围
朝阳大道中
洞天街
消防车出入口
金星路
主出入口
消防车出入口
办公楼出入口
住宅楼出入口
1#住宅楼 H=21.55m 5F 耐火等级：二级
2#办公楼 H=23.15m 6F 耐火等级：二级
3#门房 H=9.25m
4#门房 H=5.65m
5#宿舍楼 H=21.55m 5F 耐火等级：二级
6#门卫室 H=5.40m
1#门房 H=24.45m 1D/4F H=22.95m 耐火等级：二级 门卫房
2#门房 H=24.45m 4F H=22.95m 耐火等级：二级 门卫房
3#门房 H=24.45m 4F H=22.95m 耐火等级：二级 门卫房
(±0.00) 45.85
(±0.00) 46.80
(±0.00) 46.30
(±0.00) 46.30
(±0.00) 45.85
46.80
46.50
46.00
45.55
45.40
45.20
45.65
45.70
45.80
46.25
46.45
47.30
47.10
47.00
44.43
46.65
46.75
46.15
45.40
45.20
45.65
45.70
44.80
46.00
46.00
46.00