


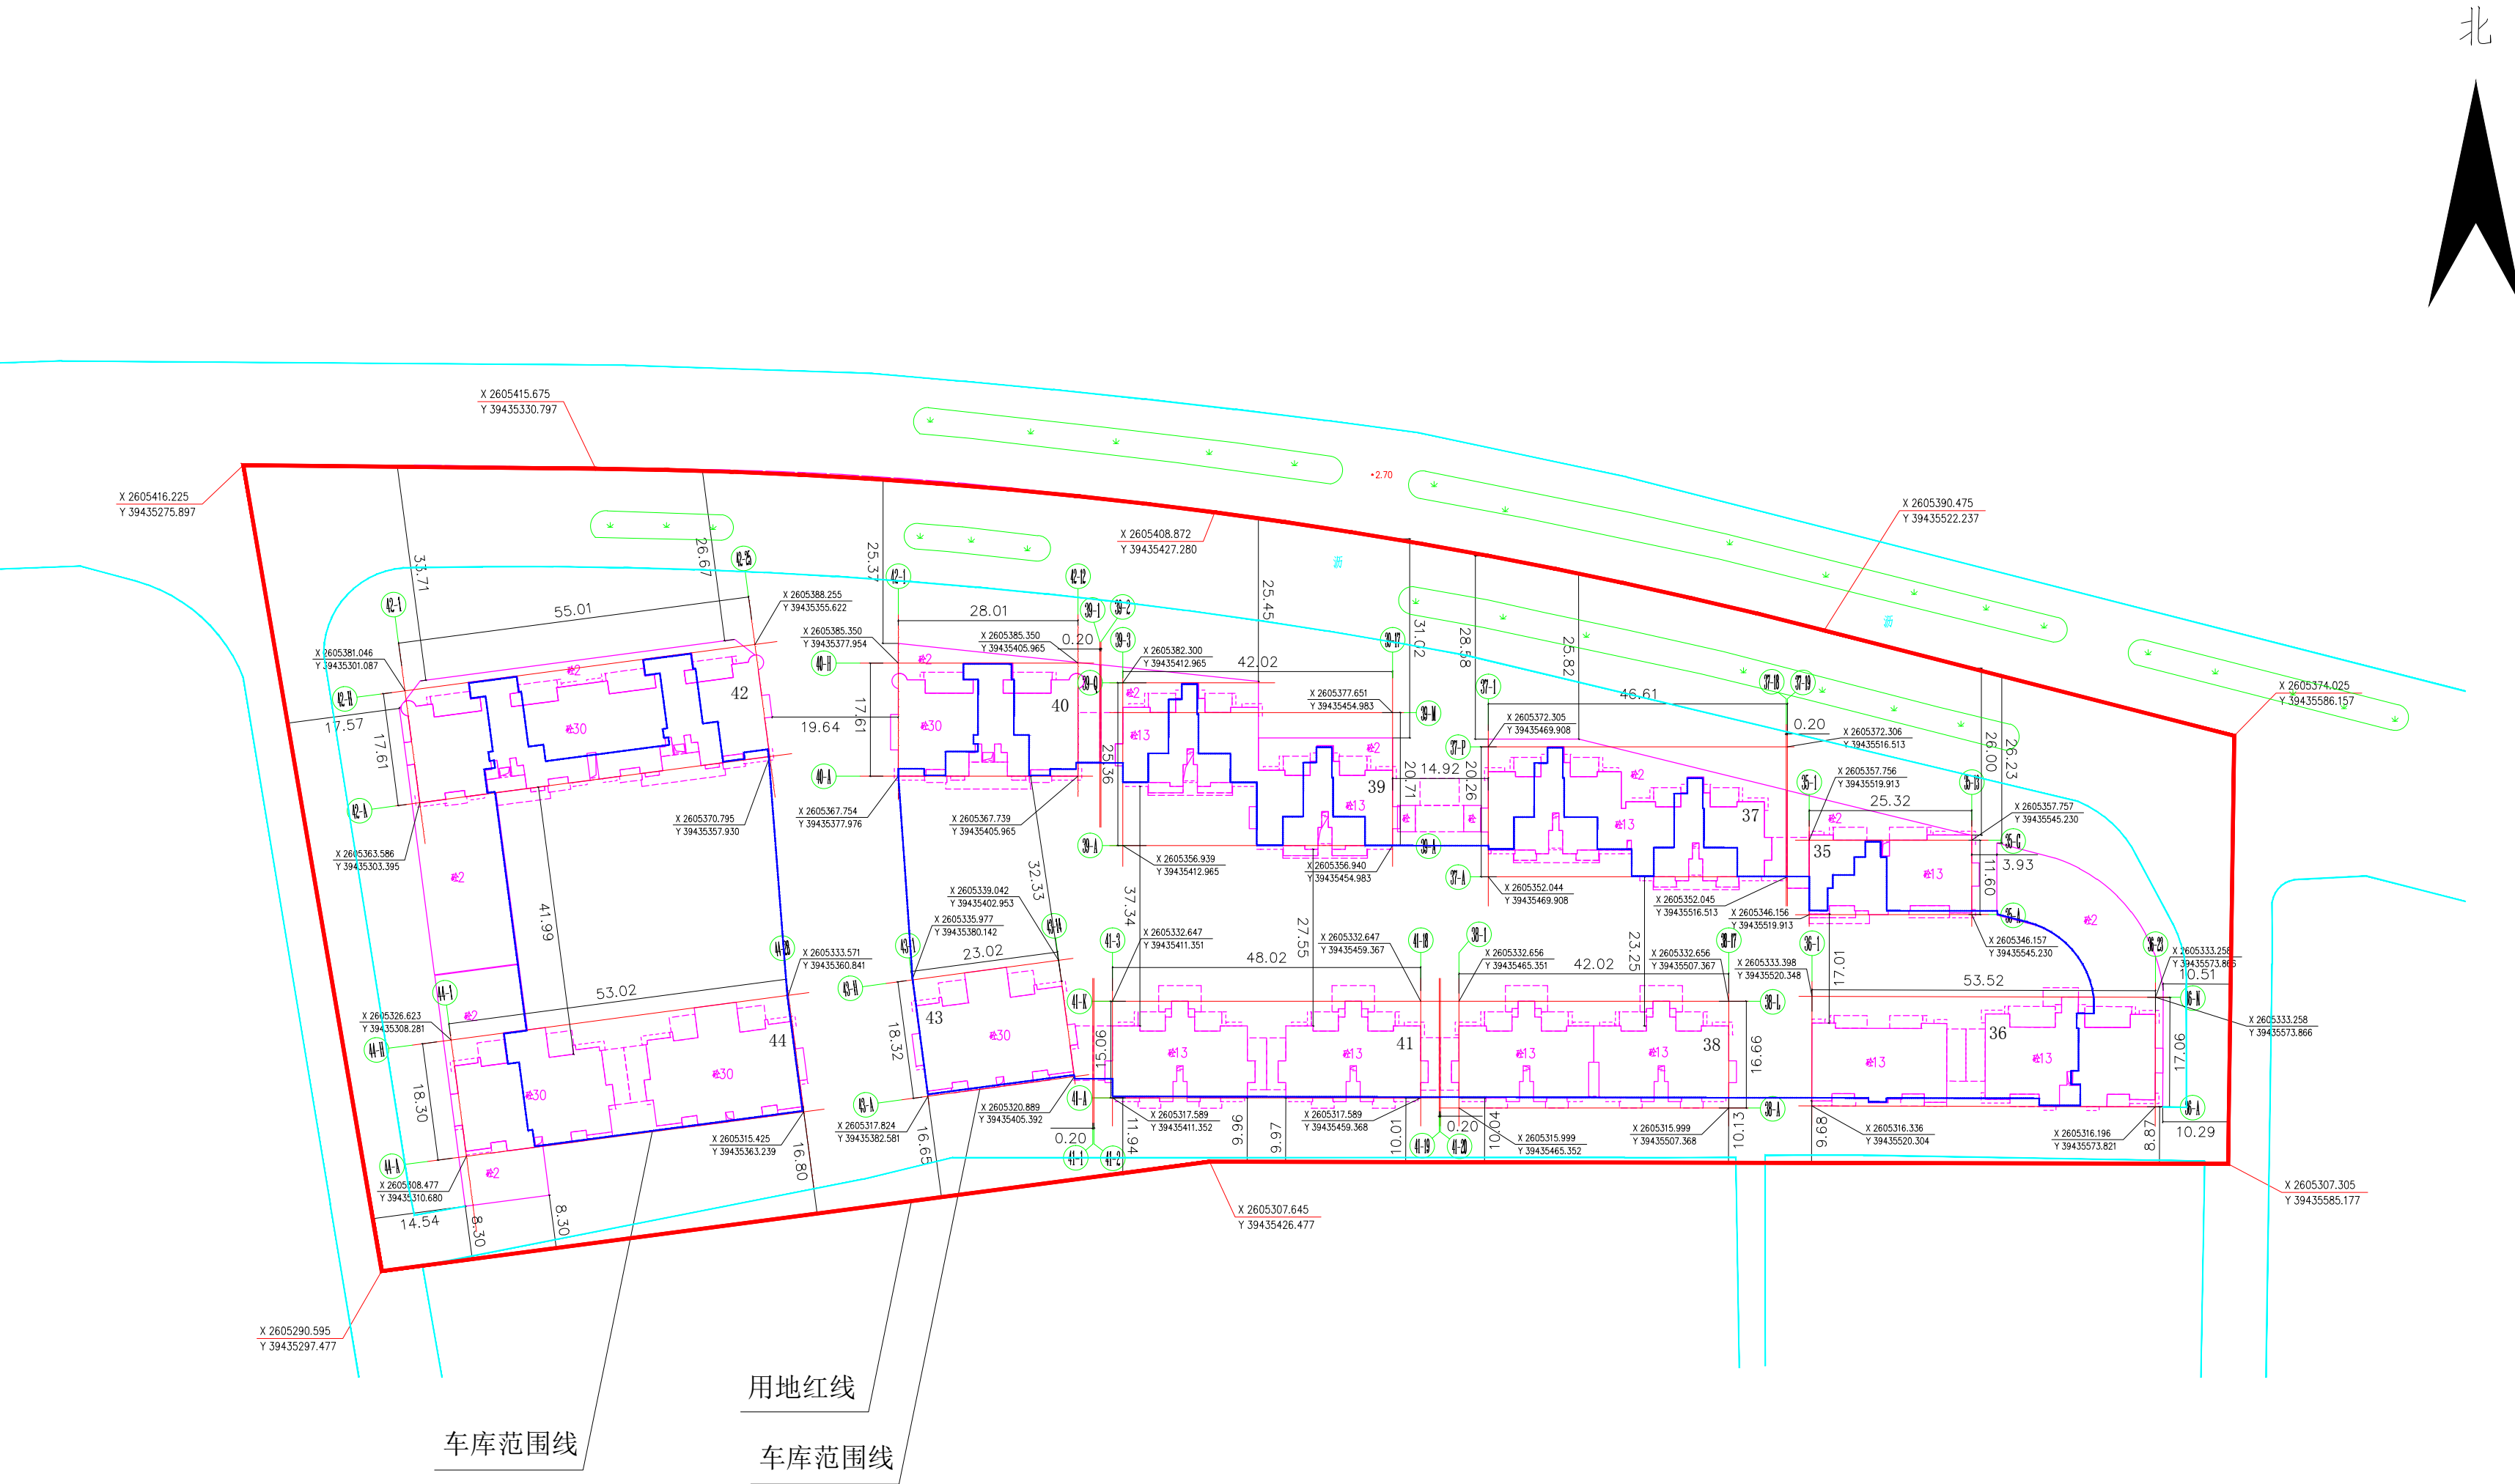

说明: 本图坐标为2000坐标系, 采用85高程基准。

广东逸浩测绘有限公司			
项目名称	商住楼（江南新城四期第35～44幢）		
图 名	规划条件核实测量总平面图		
图 号	2025-ZP1	比 例	1:500
出图日期	2025-7-3		