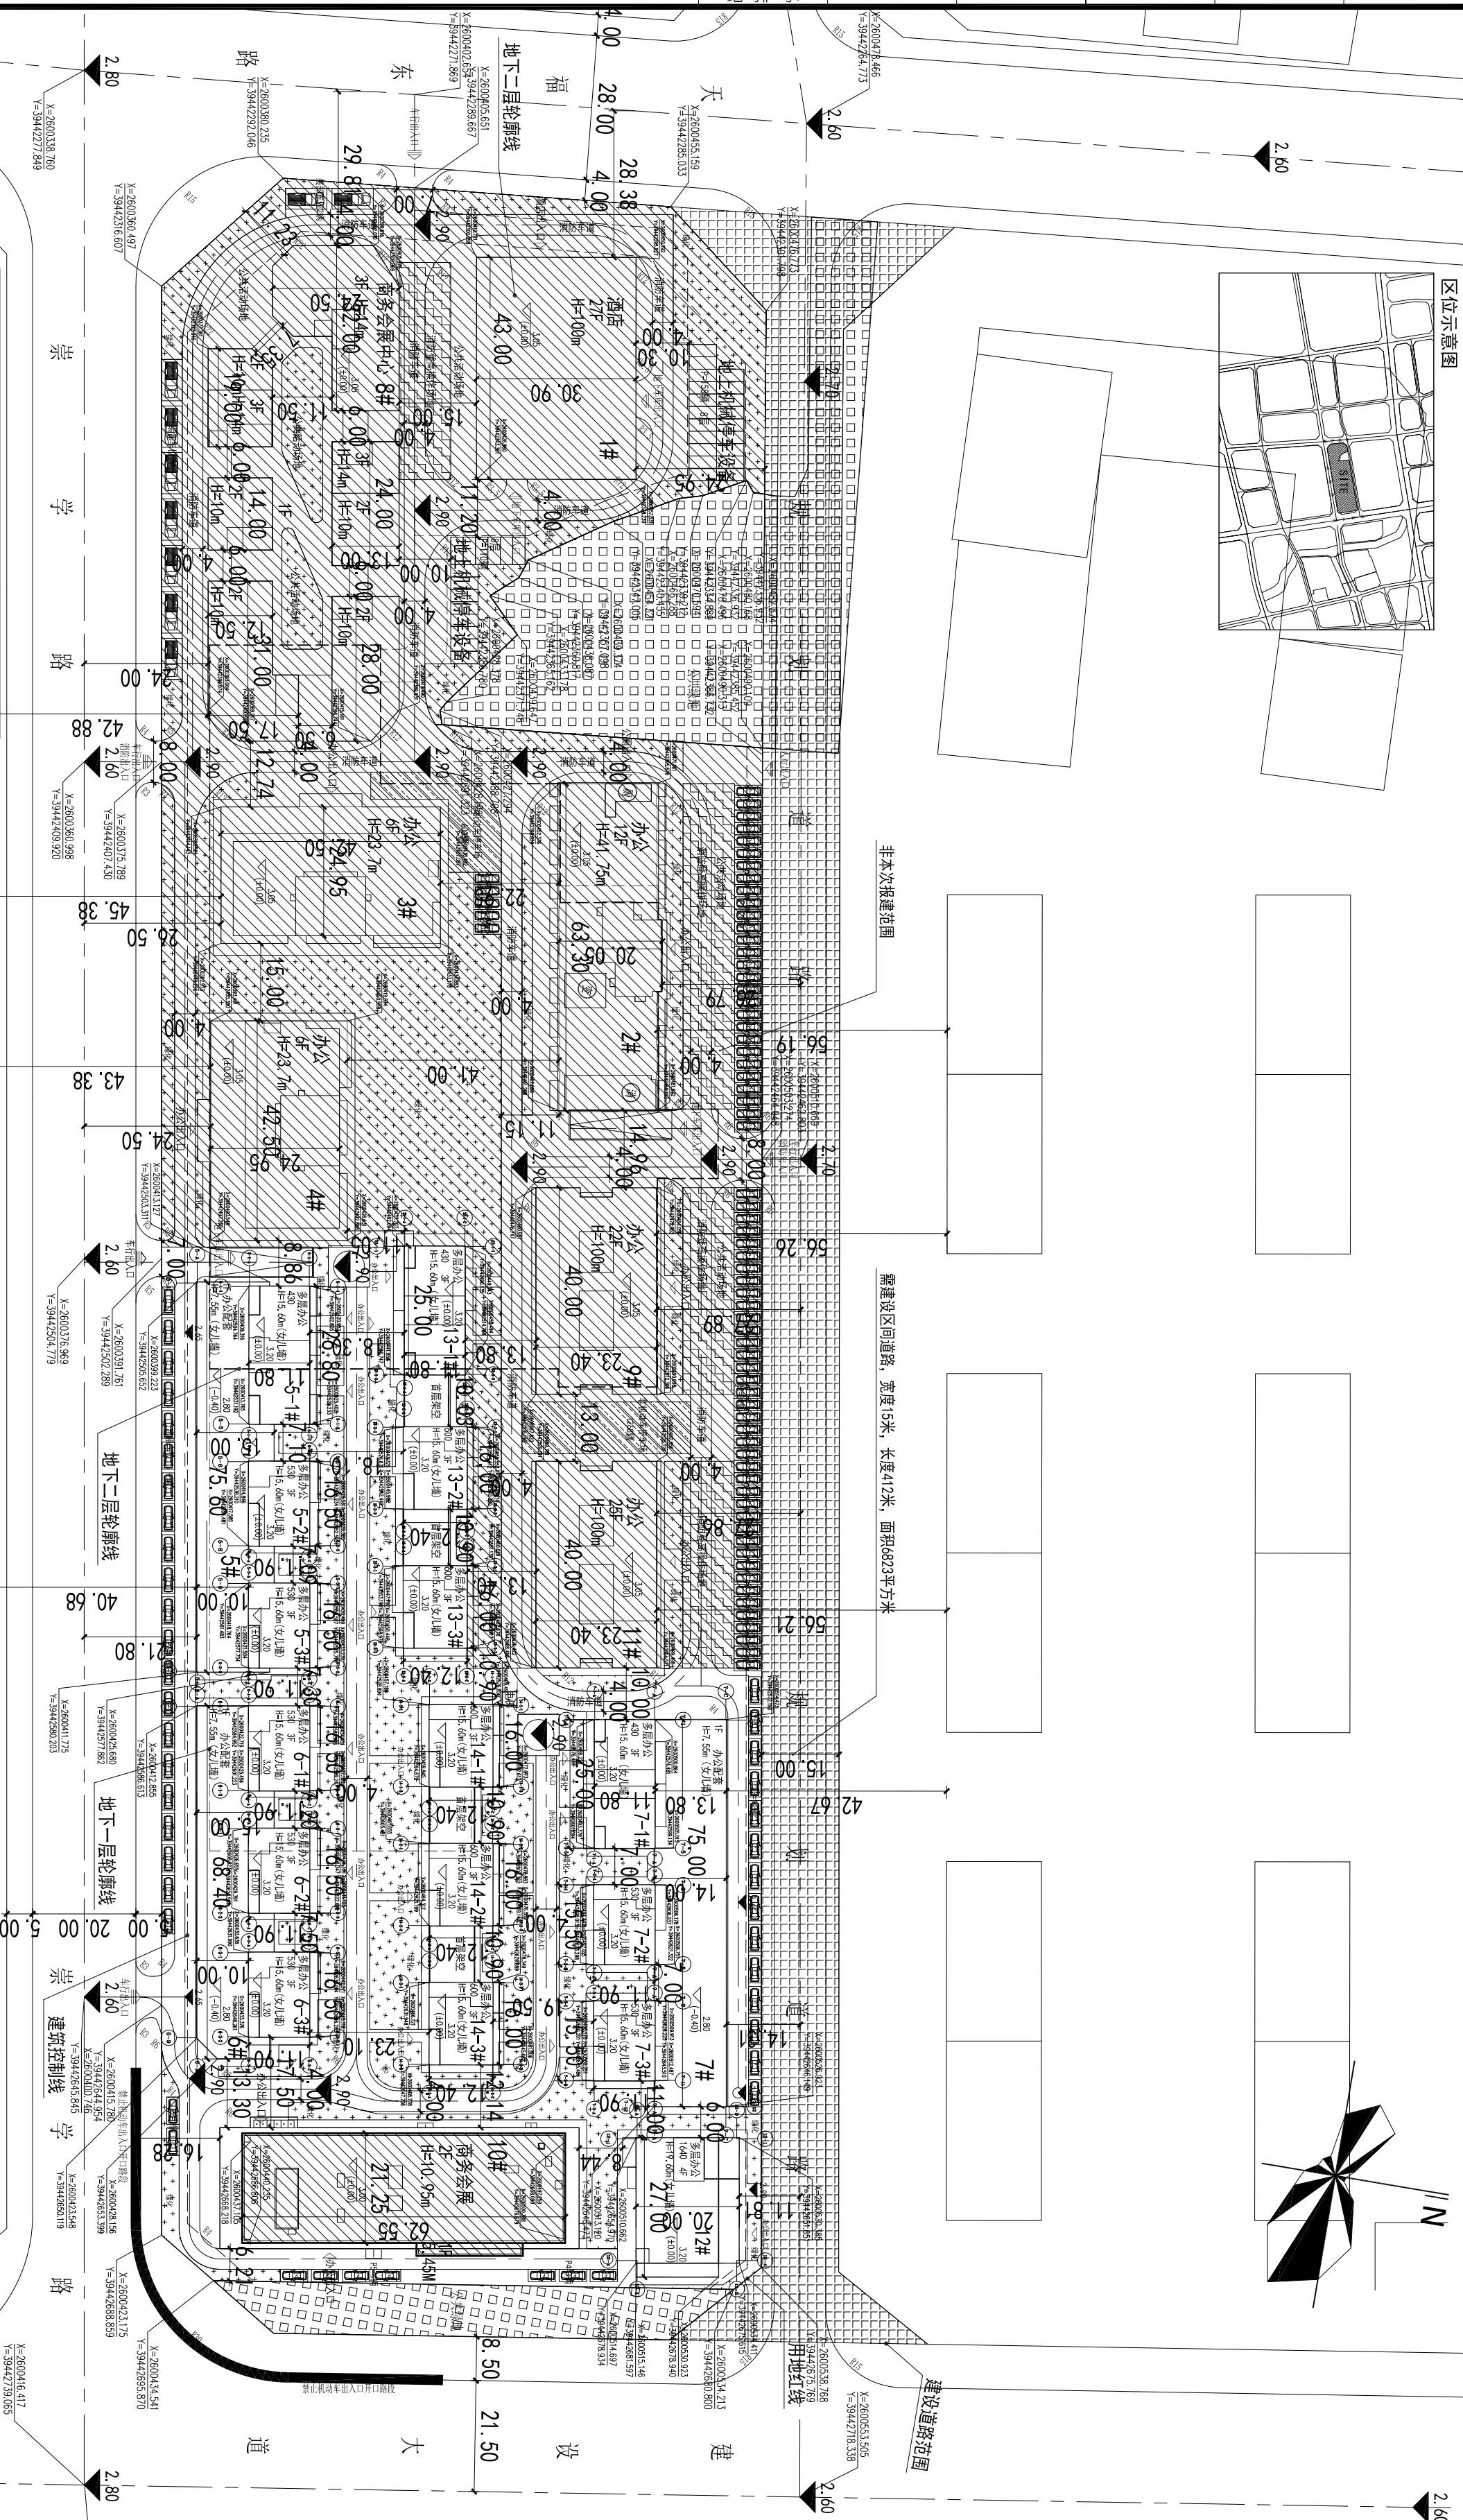
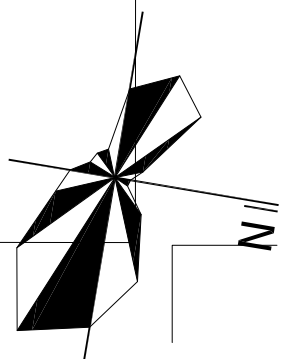
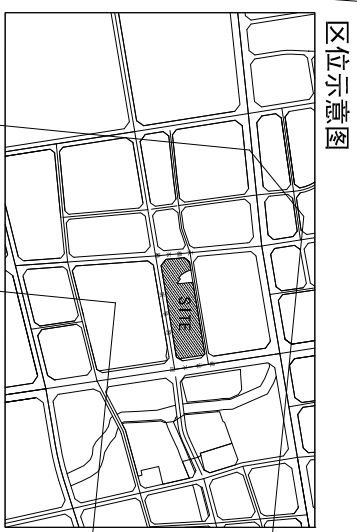
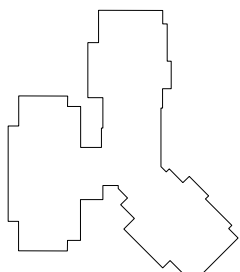


建 筑			暖 通		
结 构					
电 气					
给 排 水					

[illegible][illegible]

总体规划图

1:500

	双向车道
	新建道路物
	改建道路
	新建道路
	正式铺装路面
	非铺装路面
	新建道路
	改建道路
	新建道路

[illegible]

审定		Approved By	
审核		Audited By	
项目负责人		Project Chief	
专业负责人		Chief Designer	
校对		Checked By	
设计		Designed By	
绘图		Drawn By	
设计单位		Design Unit	揭阳绿吴房地产开发有限公司
工程名称		Job Title	揭阳绿地国际空港城地块三
图纸名称		Drawing Title	总体规划图