


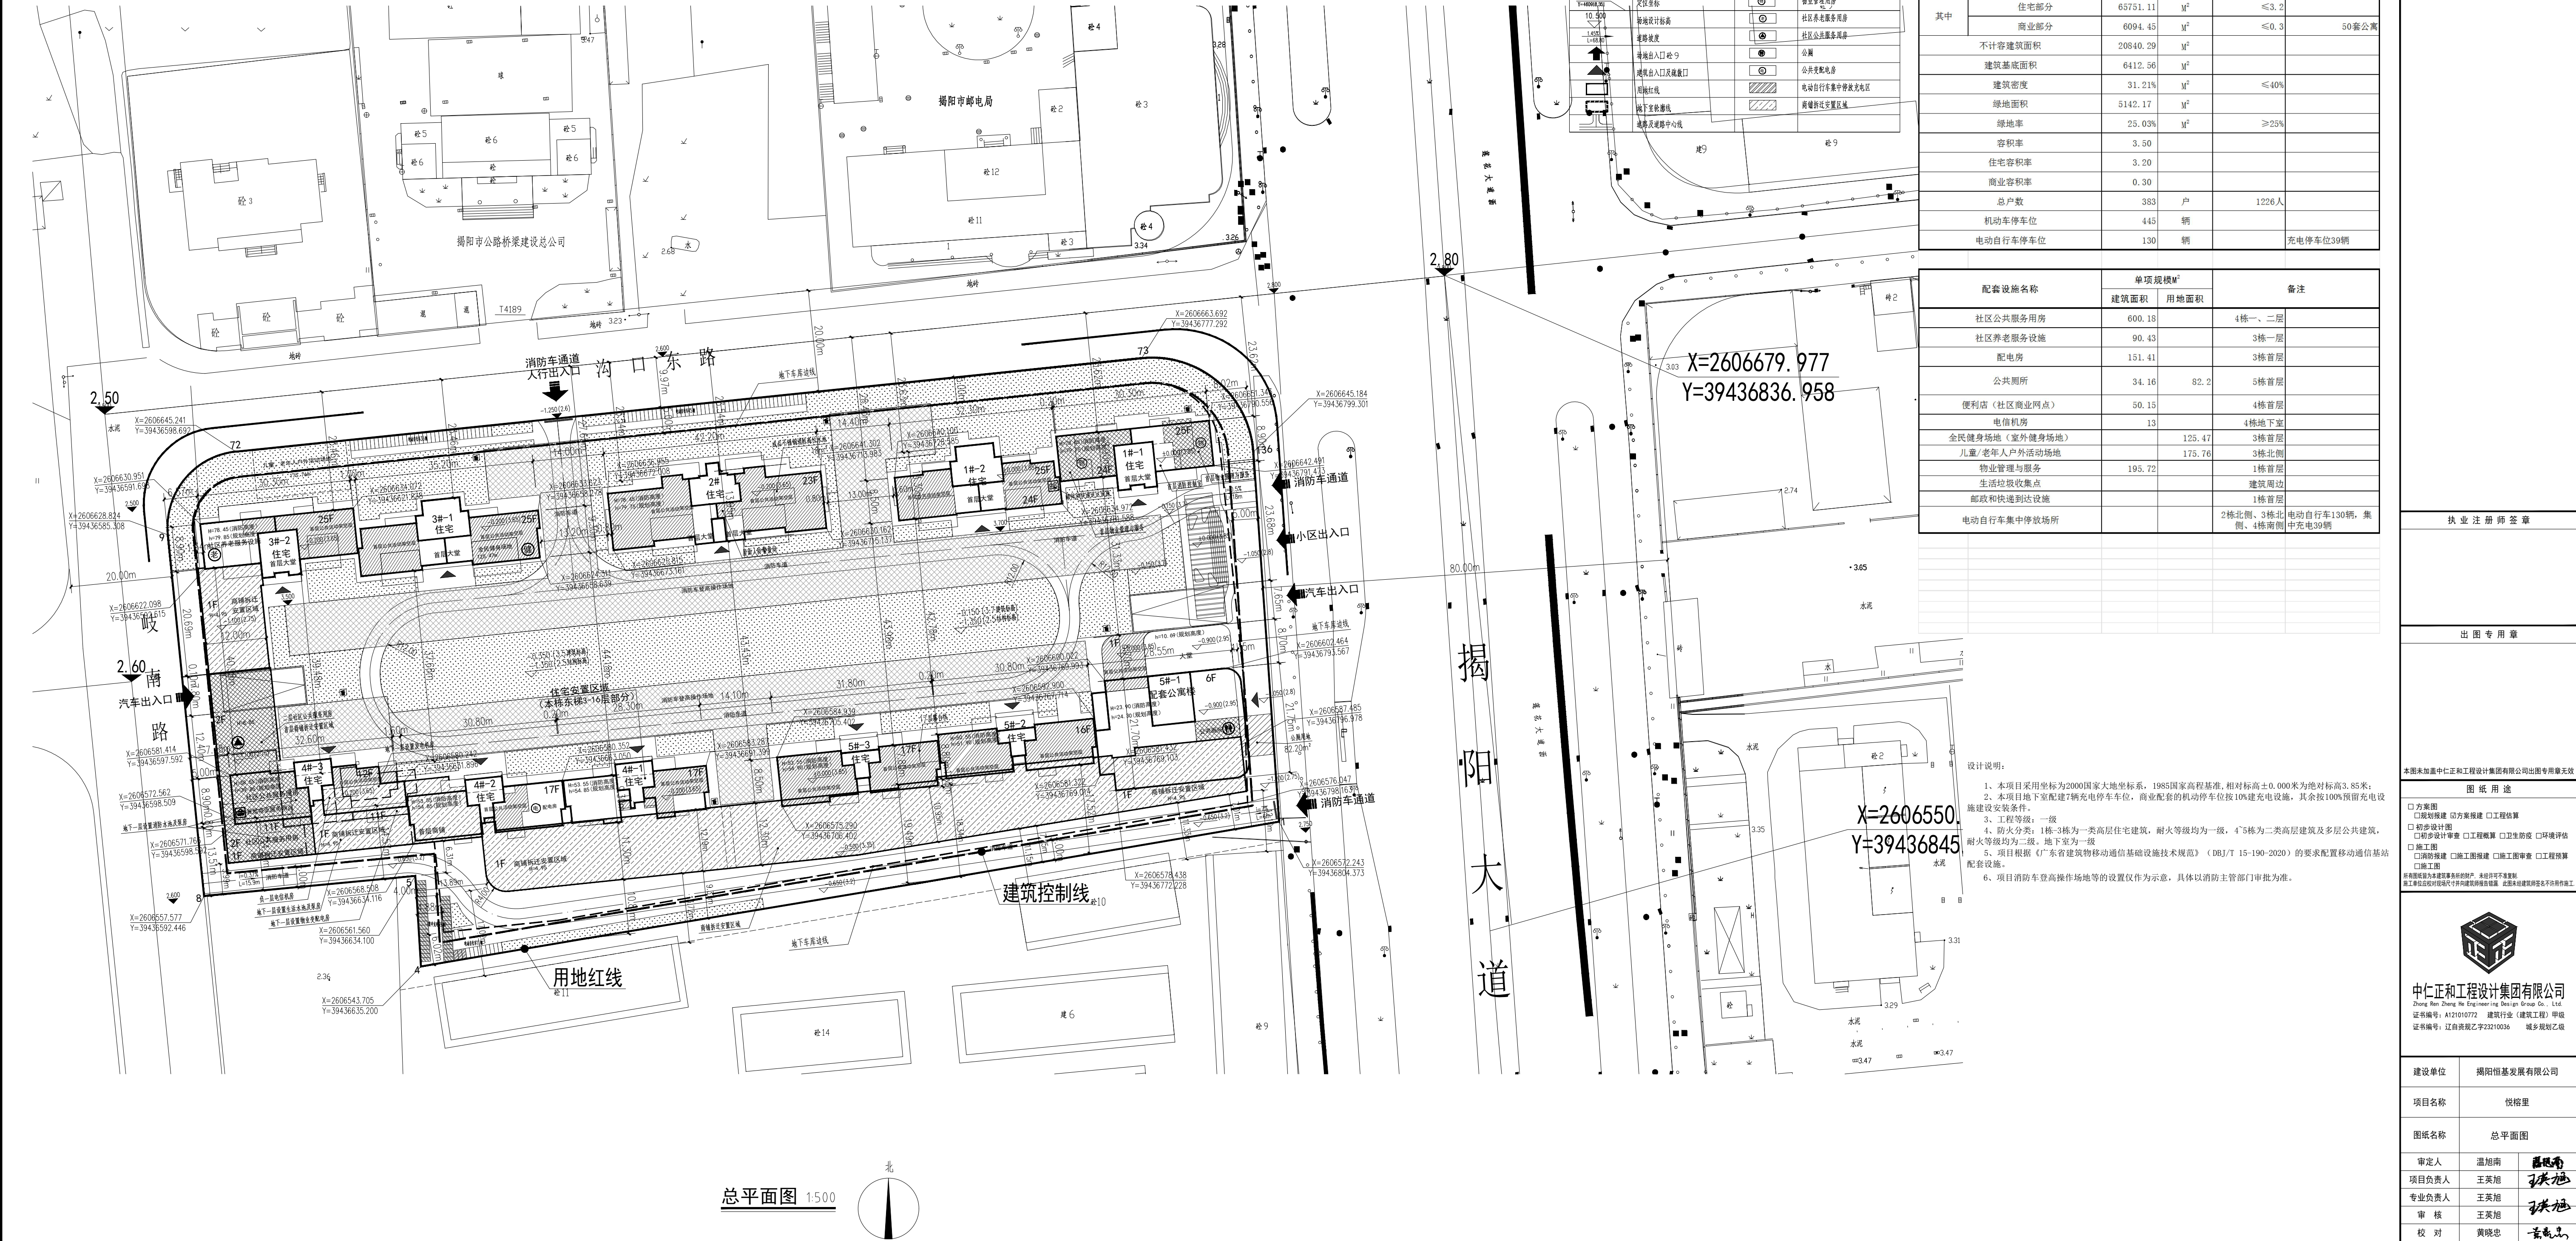

备注:

执业注册师签


出图专用章

本图未加盖中仁正和工程设计集团有限公司出图专用章无效

图 纸 用 途

☐ 方案图 ☐ 规划报建 ☐ 方案报建 ☐ 工程估算
☐ 初步设计图 ☐ 初步设计审查 ☐ 工程概算 ☐ 卫生防疫 ☐ 环境评估
☐ 施工图 ☐ 消防报建 ☐ 施工图报建 ☐ 施工图审查 ☐ 工程预算
☐ 竣工图

所有图纸皆为本建筑事务所的财产，未经许可不得复制。
 施工单位应对现场尺寸并向建筑师报验数据。此图未经建筑师签名不许作施工。

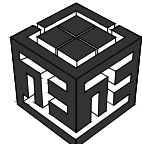

中仁正和工程设计集团有限公司
Zhong Ren Zheng He Engineering Design Group Co., Ltd.
证书编号: A121010772 建筑行业(建筑工程)甲级
证书编号: 辽自资规乙字23210036 城乡规划乙级

建设单位	绵阳恒基发展有限公司		
项目名称	悦榕里		
图纸名称	总平面图		
审定人	温旭南		
项目负责人	王英旭		
专业负责人	王英旭		
审 核	王英旭		
校 对	黄晓忠		
设 计	汤松希		
设计阶段	方案图	专业	建筑
图 号	方案-201	版本	A
工 程 编 号		比例	1:500
日 期	2025.05	规格	A1

注明:本图纸在未取得政府相关主管部门批准(如规划部门、消防部门)及施工图审查单位合格证前,不得用于施工。