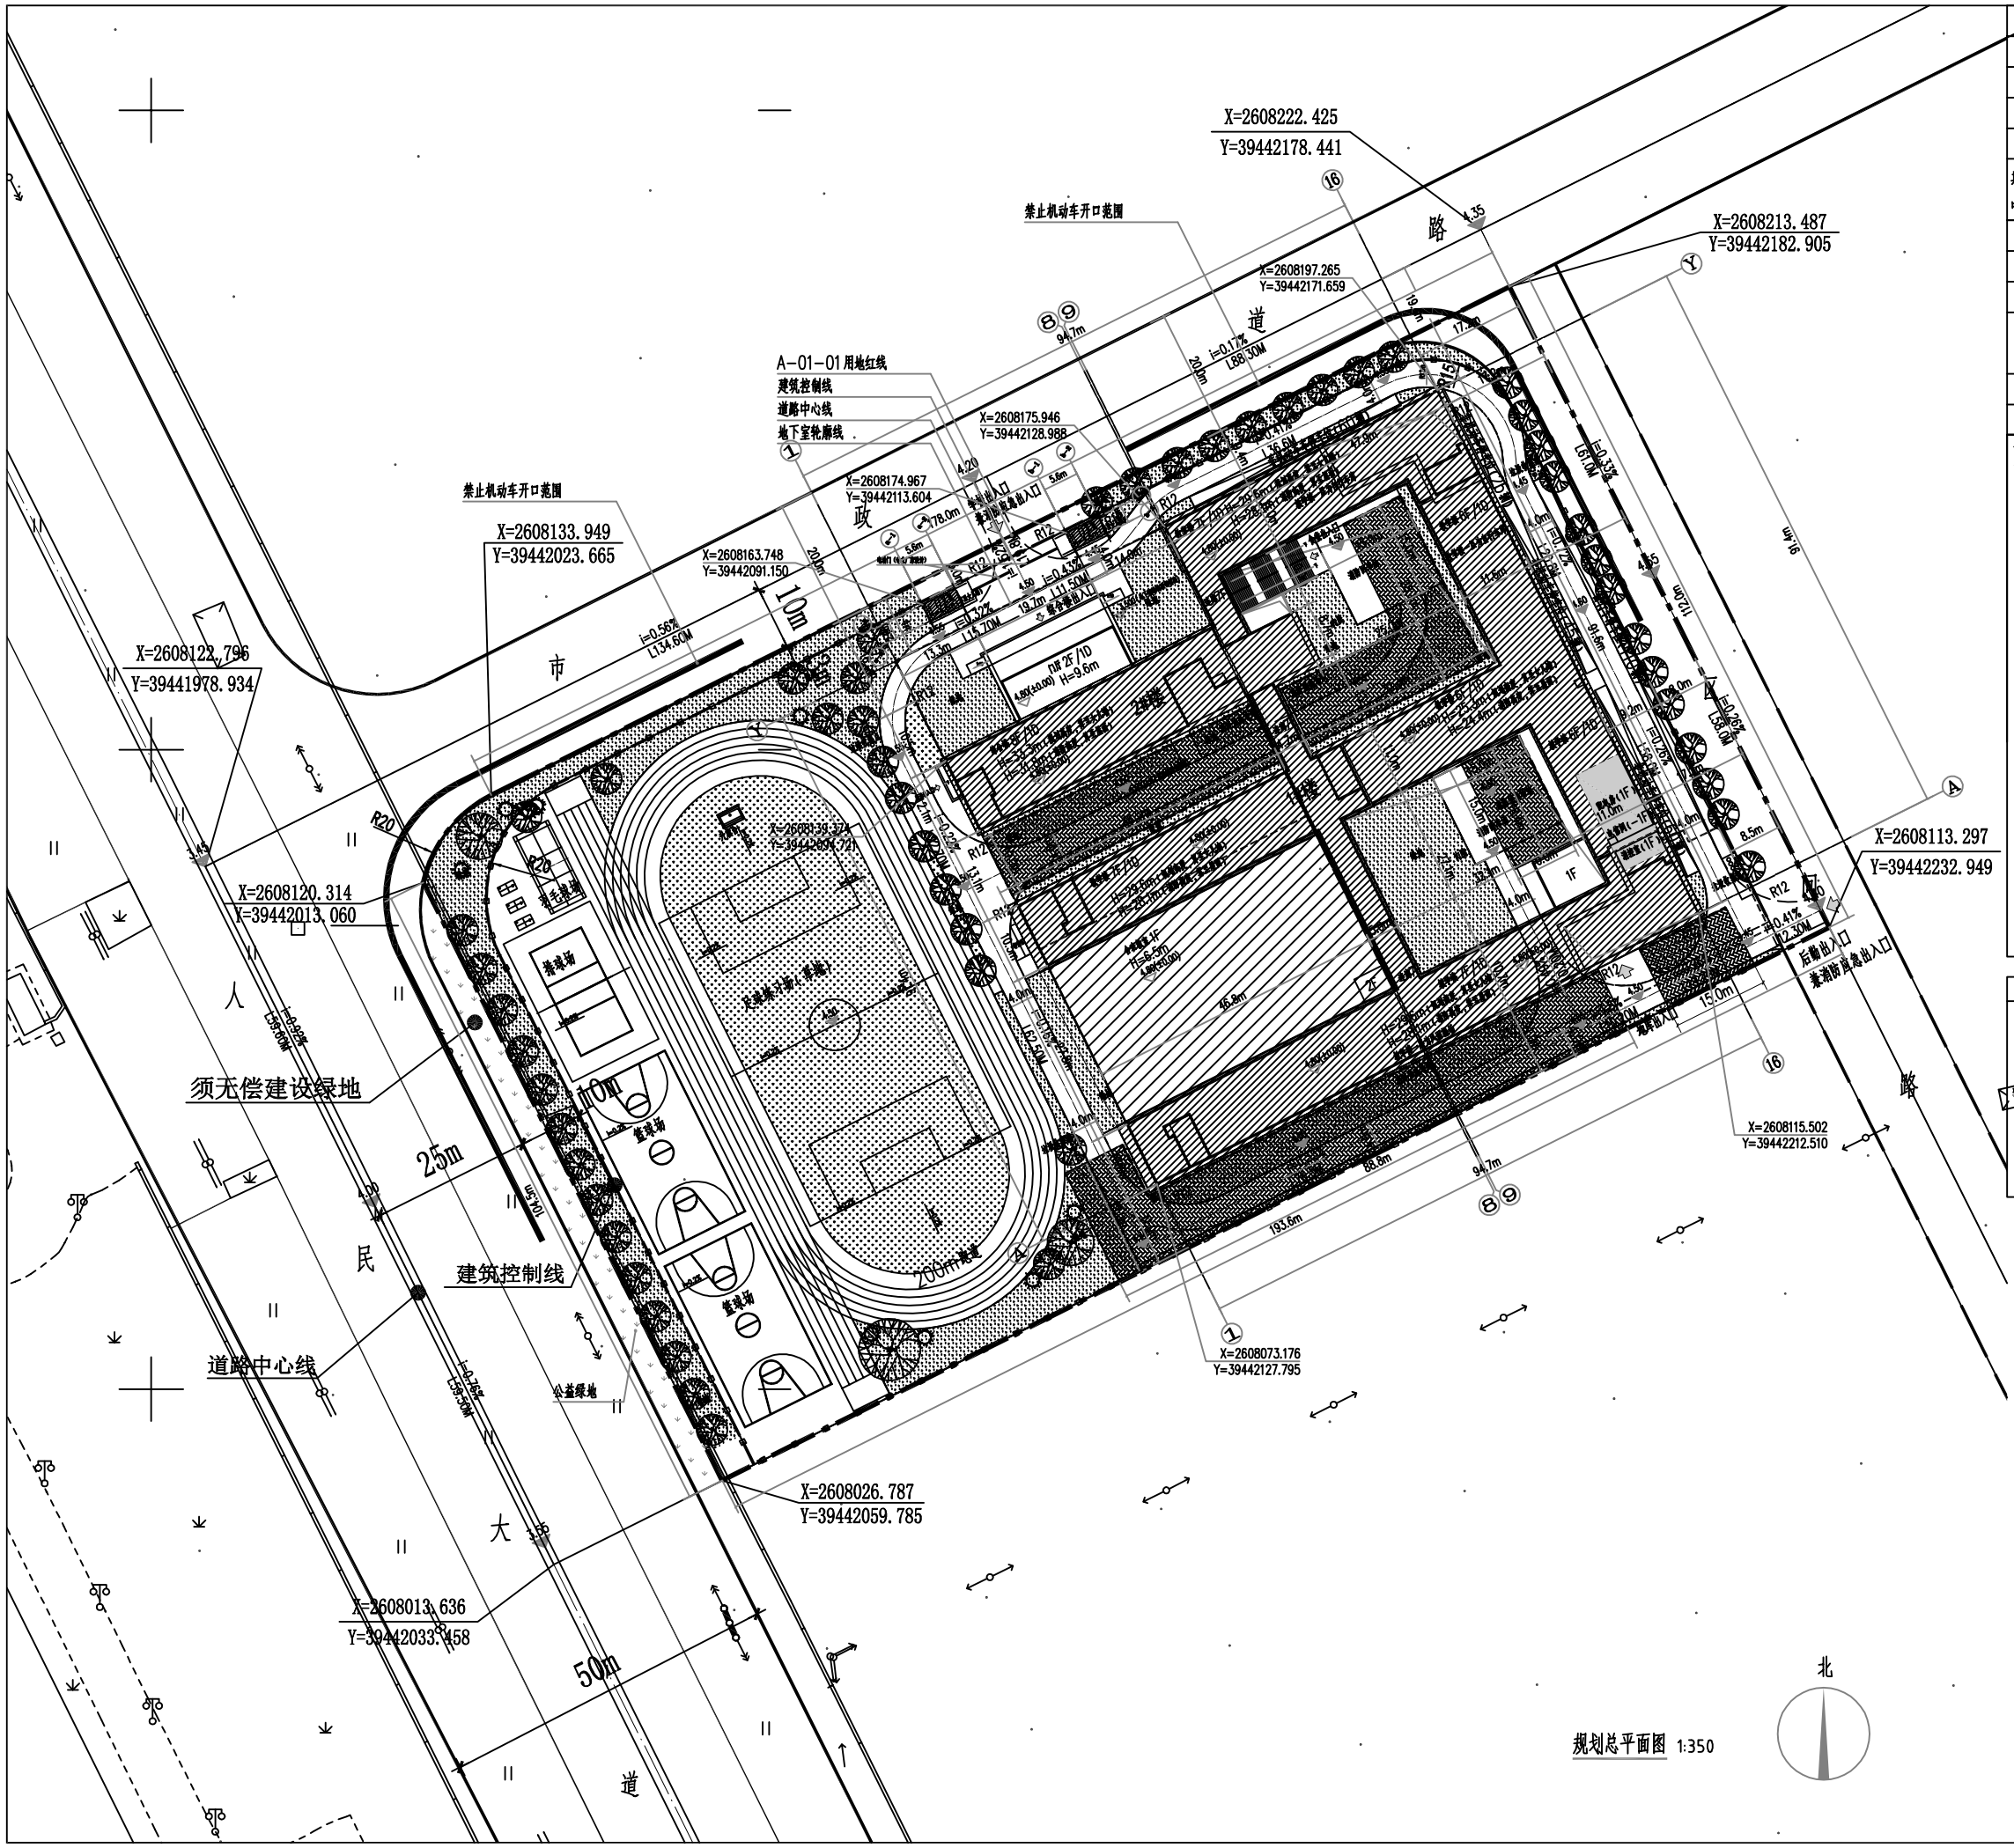
X=2608222.425
Y=39442178.441
X=2608213.487
Y=39442182.905
禁止机动车开口范围
X=2608197.265
Y=39442171.659
A-01-01用地红线
建筑控制线
道路中心线
地下室轮廓线
X=2608175.946
Y=39442128.988
X=2608174.967
Y=39442113.604
X=2608163.748
Y=39442091.150
X=2608133.949
Y=39442023.665
X=2608122.796
Y=39441978.934
X=2608120.314
Y=39442013.060
X=2608113.297
Y=39442232.949
X=2608115.502
Y=39442212.510
X=2608073.176
Y=39442127.795
X=2608026.787
Y=39442059.785
X=2608013.636
Y=39442033.458
须无偿建设绿地
建筑控制线
道路中心线
公益绿地
后幡出入口
兼消防应急出入口
市政道路
人民大道
25m
10m
50m
R20
R12
200m跑道
篮球场
排球场
足球场(7人制)
教学楼
1F
2F
