
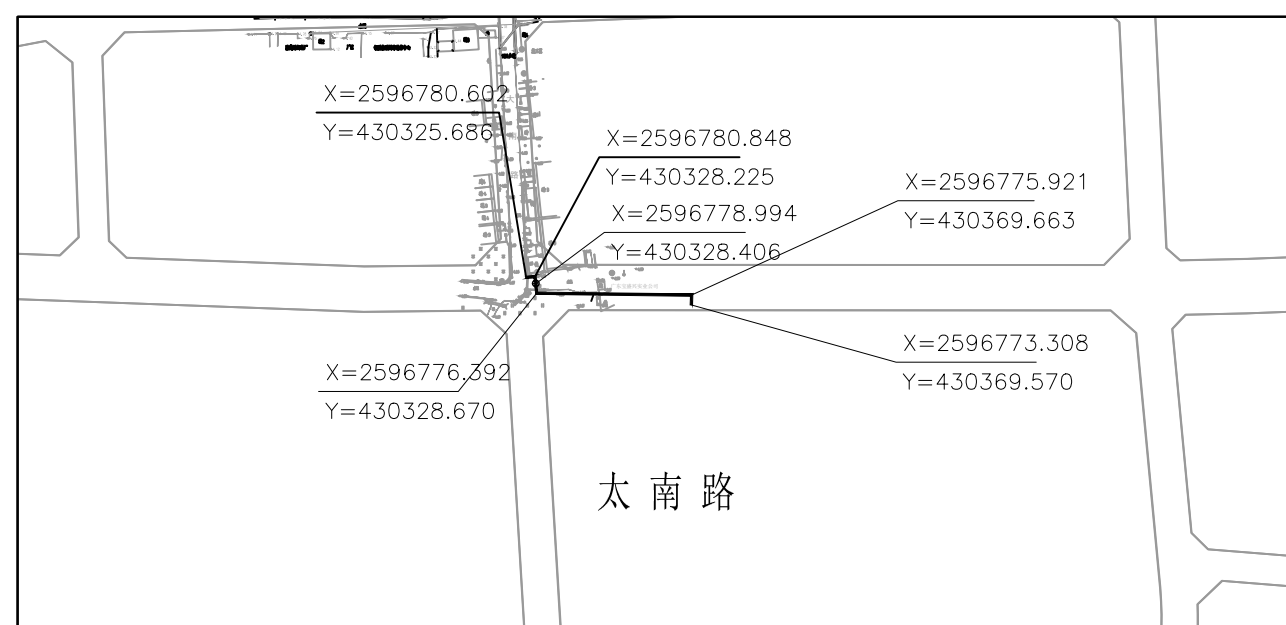



出口	进口	出口	进口

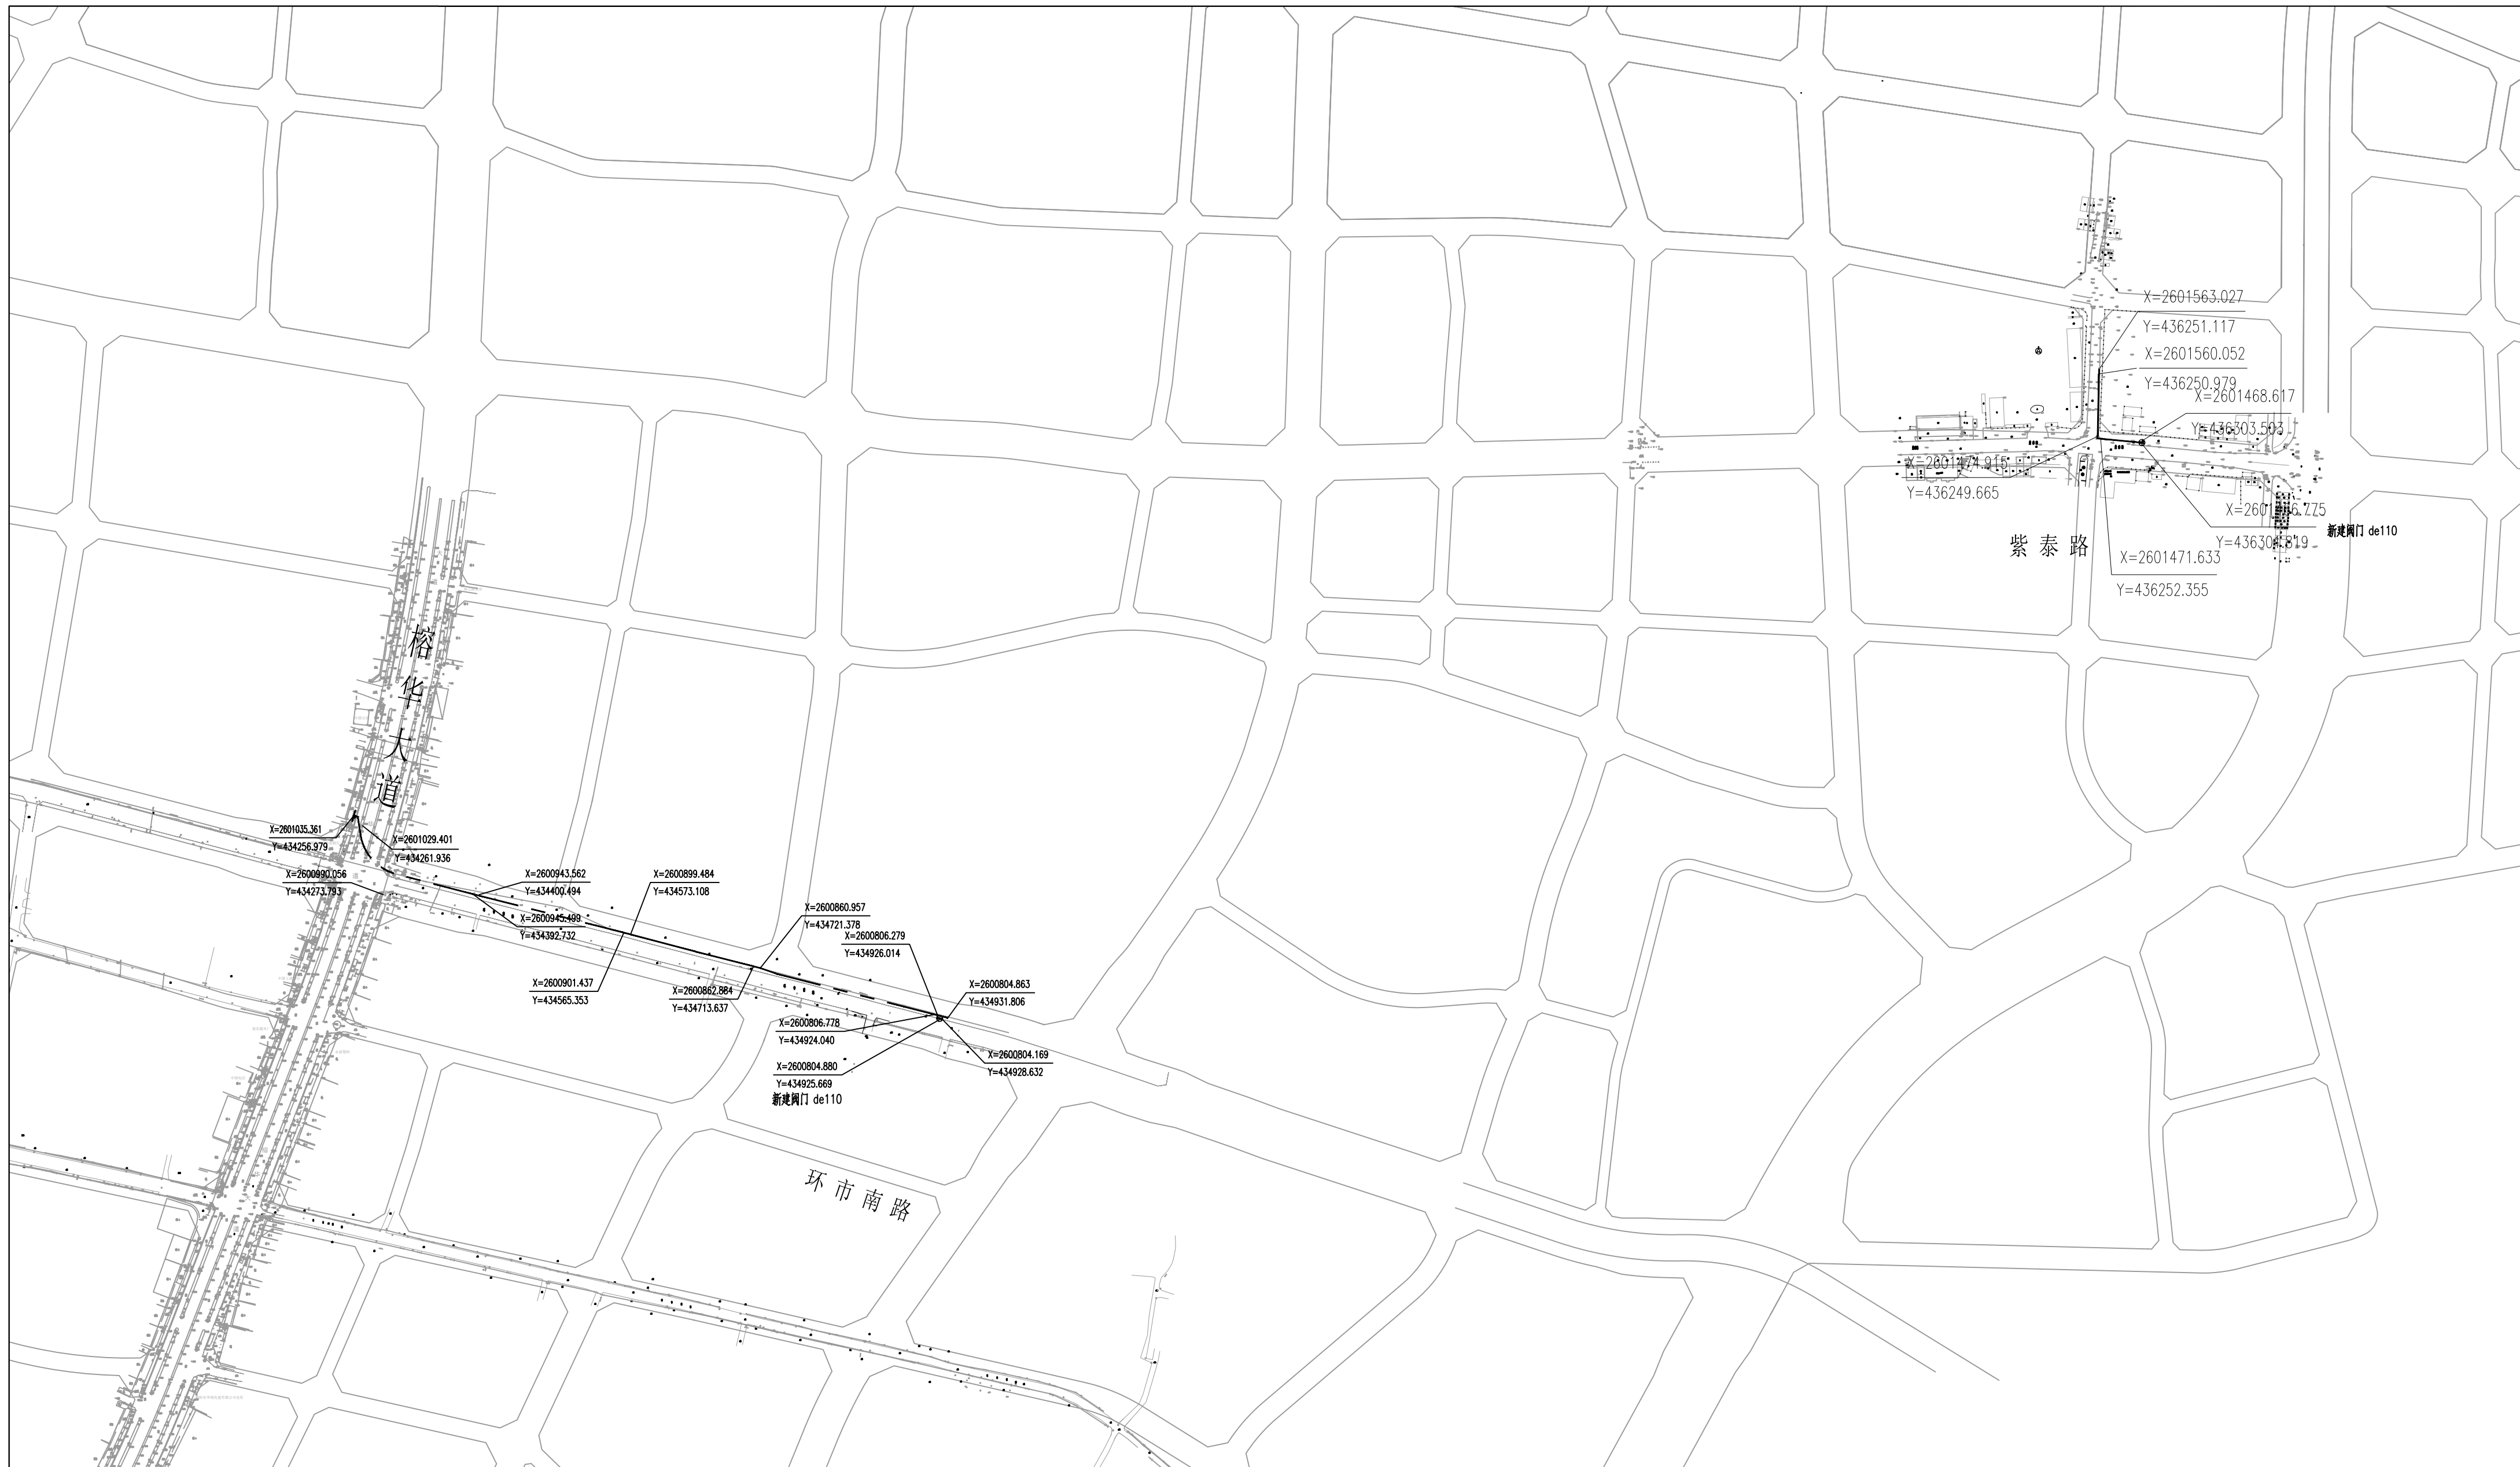

图例一览表	
已成中孔道管道	——
拟成中孔道管道	——
管头	Γ
三通	⋈
管帽	—○
埋地钢制	⊗
埋地球制	⊙
悬空式	□

[illegible]

	杭州市城乡建设设计院股份有限公司 HANGZHOU URBAN & RURAL CONSTRUCTION DESIGN INSTITUTE CO.,LTD.	专业负责				工程名称 桐乡市核心区城市燃气管网工程	图名 总平面图布置图(二)	工程号	23N016	比 例	
		审 定	黄 鑫	校 核	陈 浩			版 次	0	日 期	2025.07
		审 核	黄鑫浩	设 计	万 嘉 满			专 业	燃气工艺	设计阶段	方案设计
		工程负责	傅望阳	制 图	万 嘉 满			图 号	05	页 次	1/1
项 目						桐乡市核心区城市燃气管网工程续建片区燃气管道（一期）					