



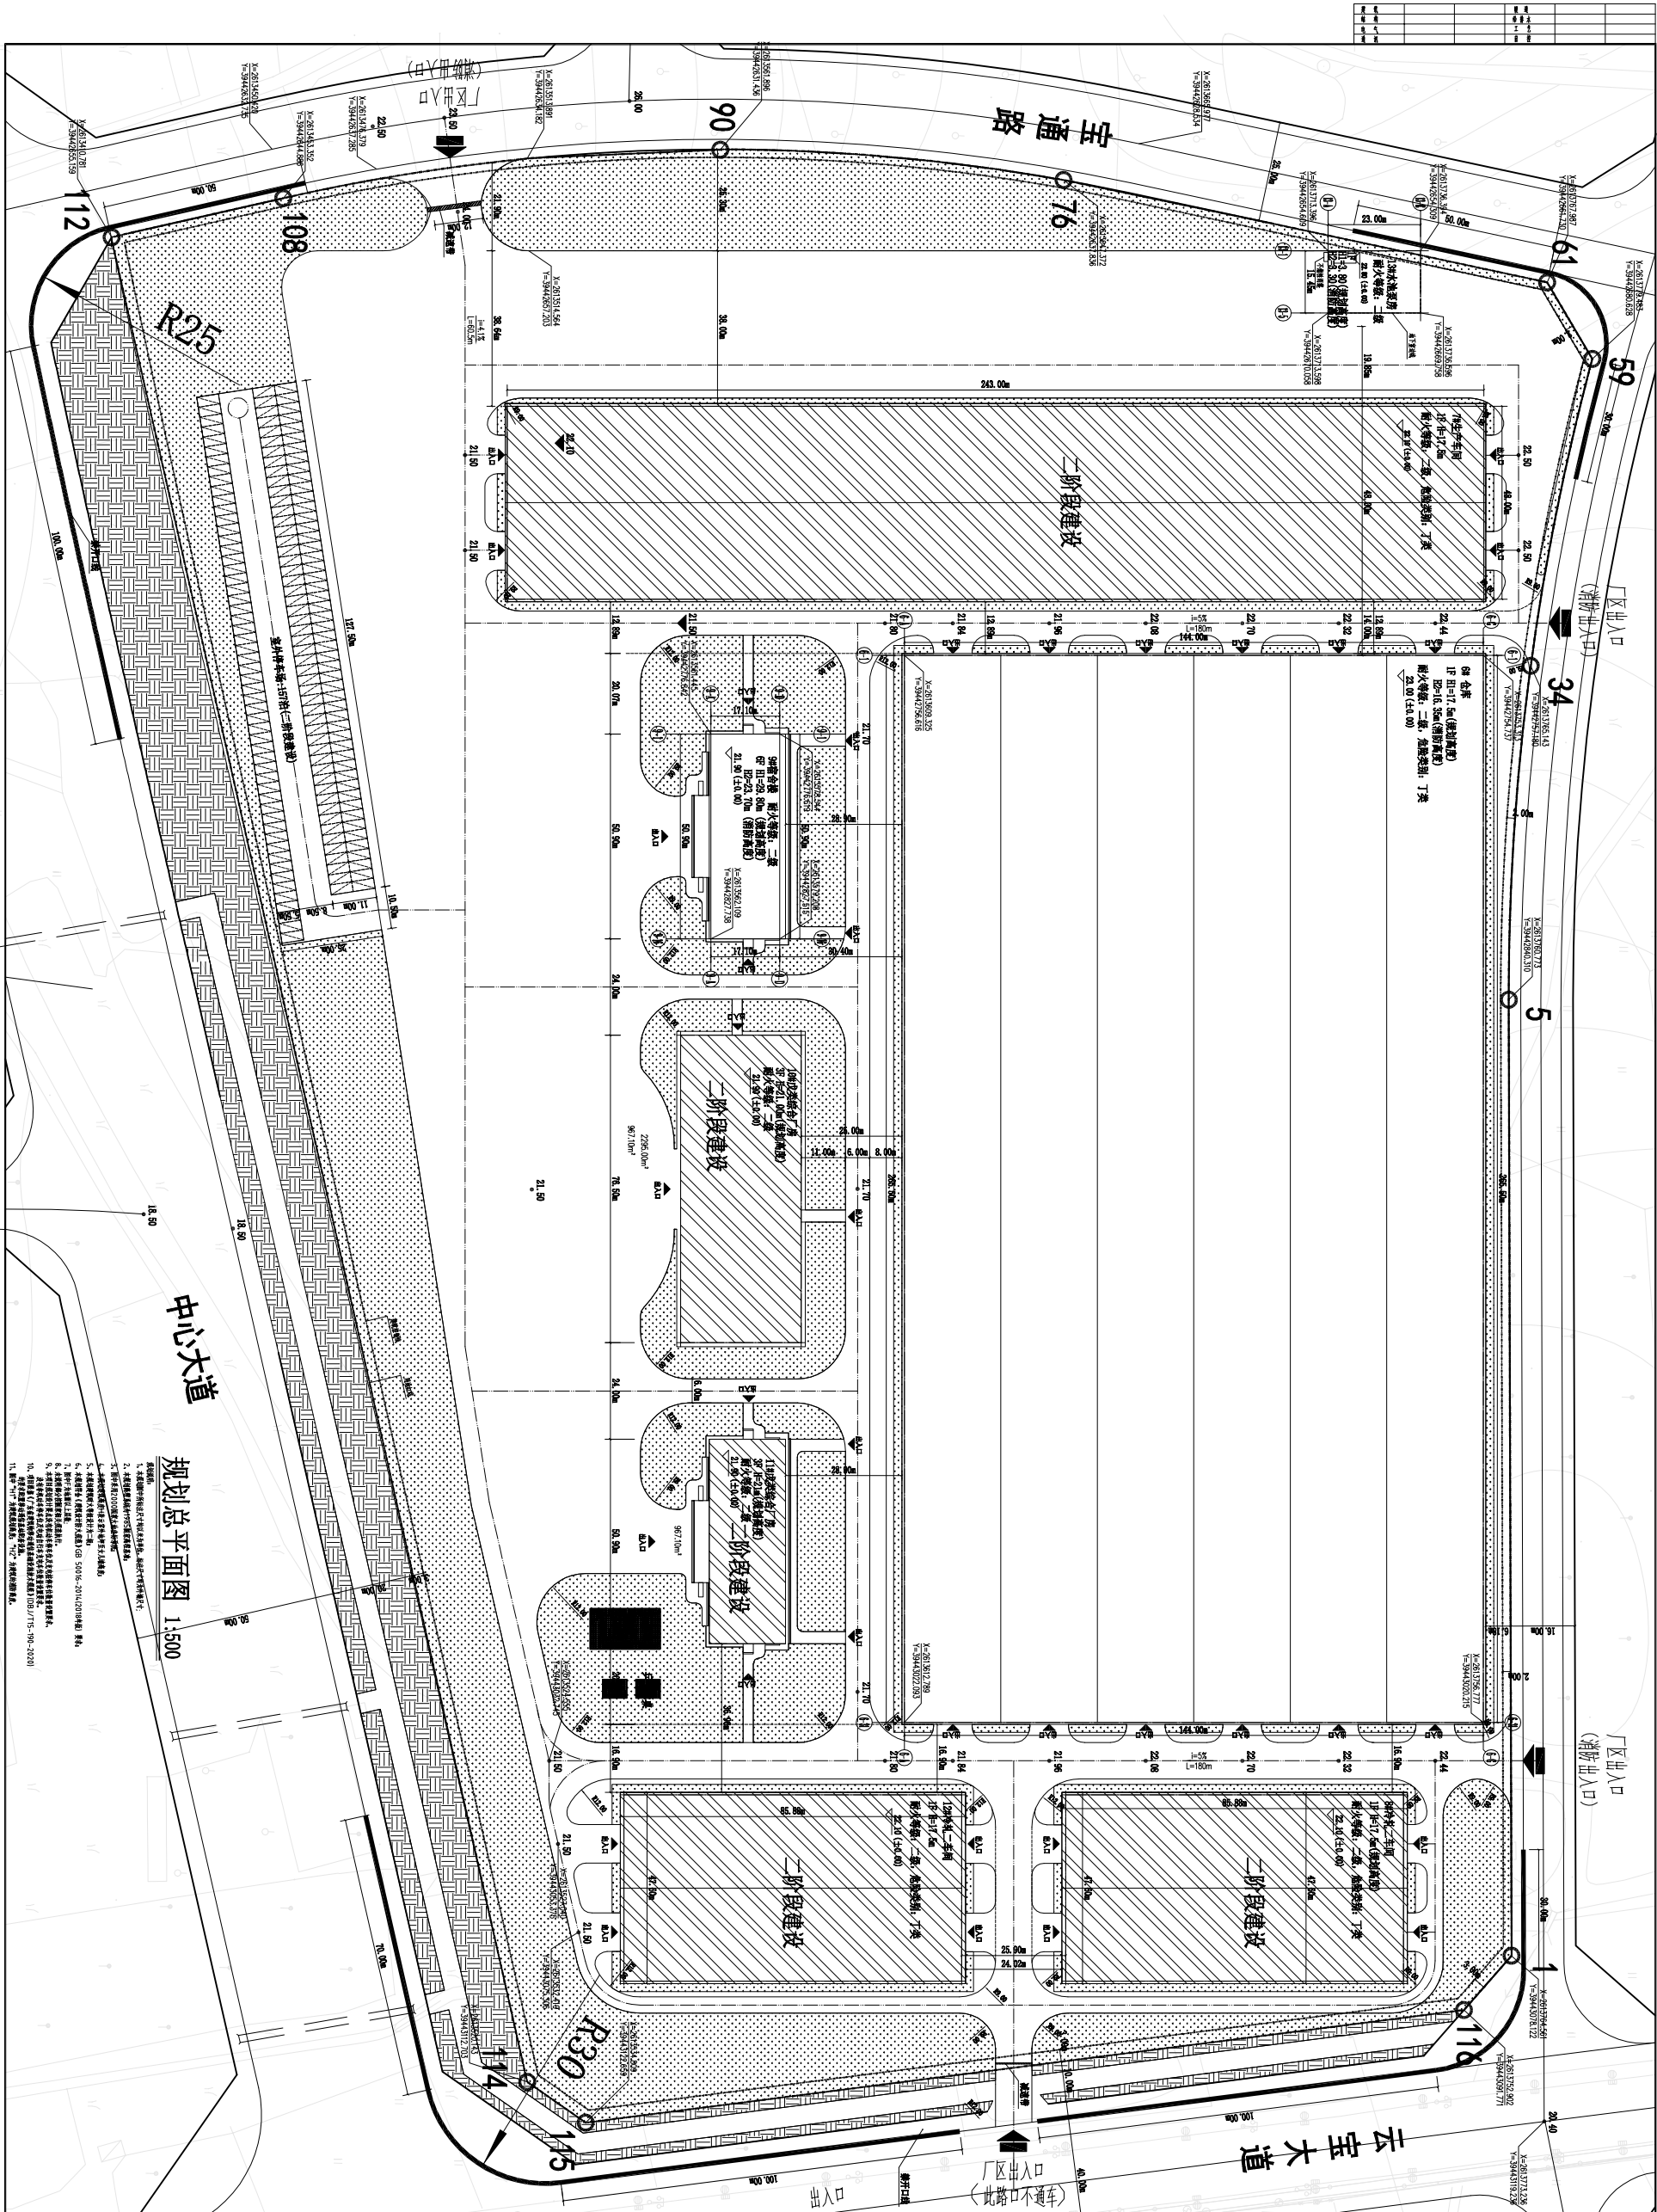


中心大道  
规划总平面图 1:500





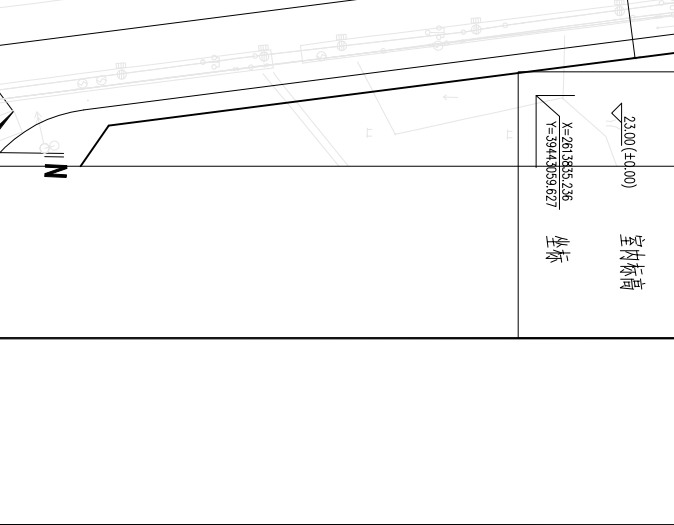

用地红线

建筑控制线

新建建筑物

消防道路

市政绿地

厂内绿地

室外地坪标高

道路交叉点标高

室内标高

坐标

比例尺

图例

备注