
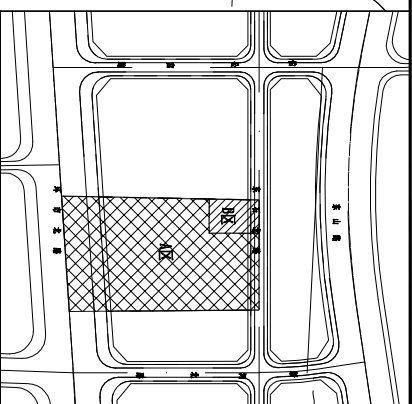


建 筑		给排水	缪启东	暖通	吴永程	专业合签 CHECK
结 构	黄瑞	电 气	于清	总 图		

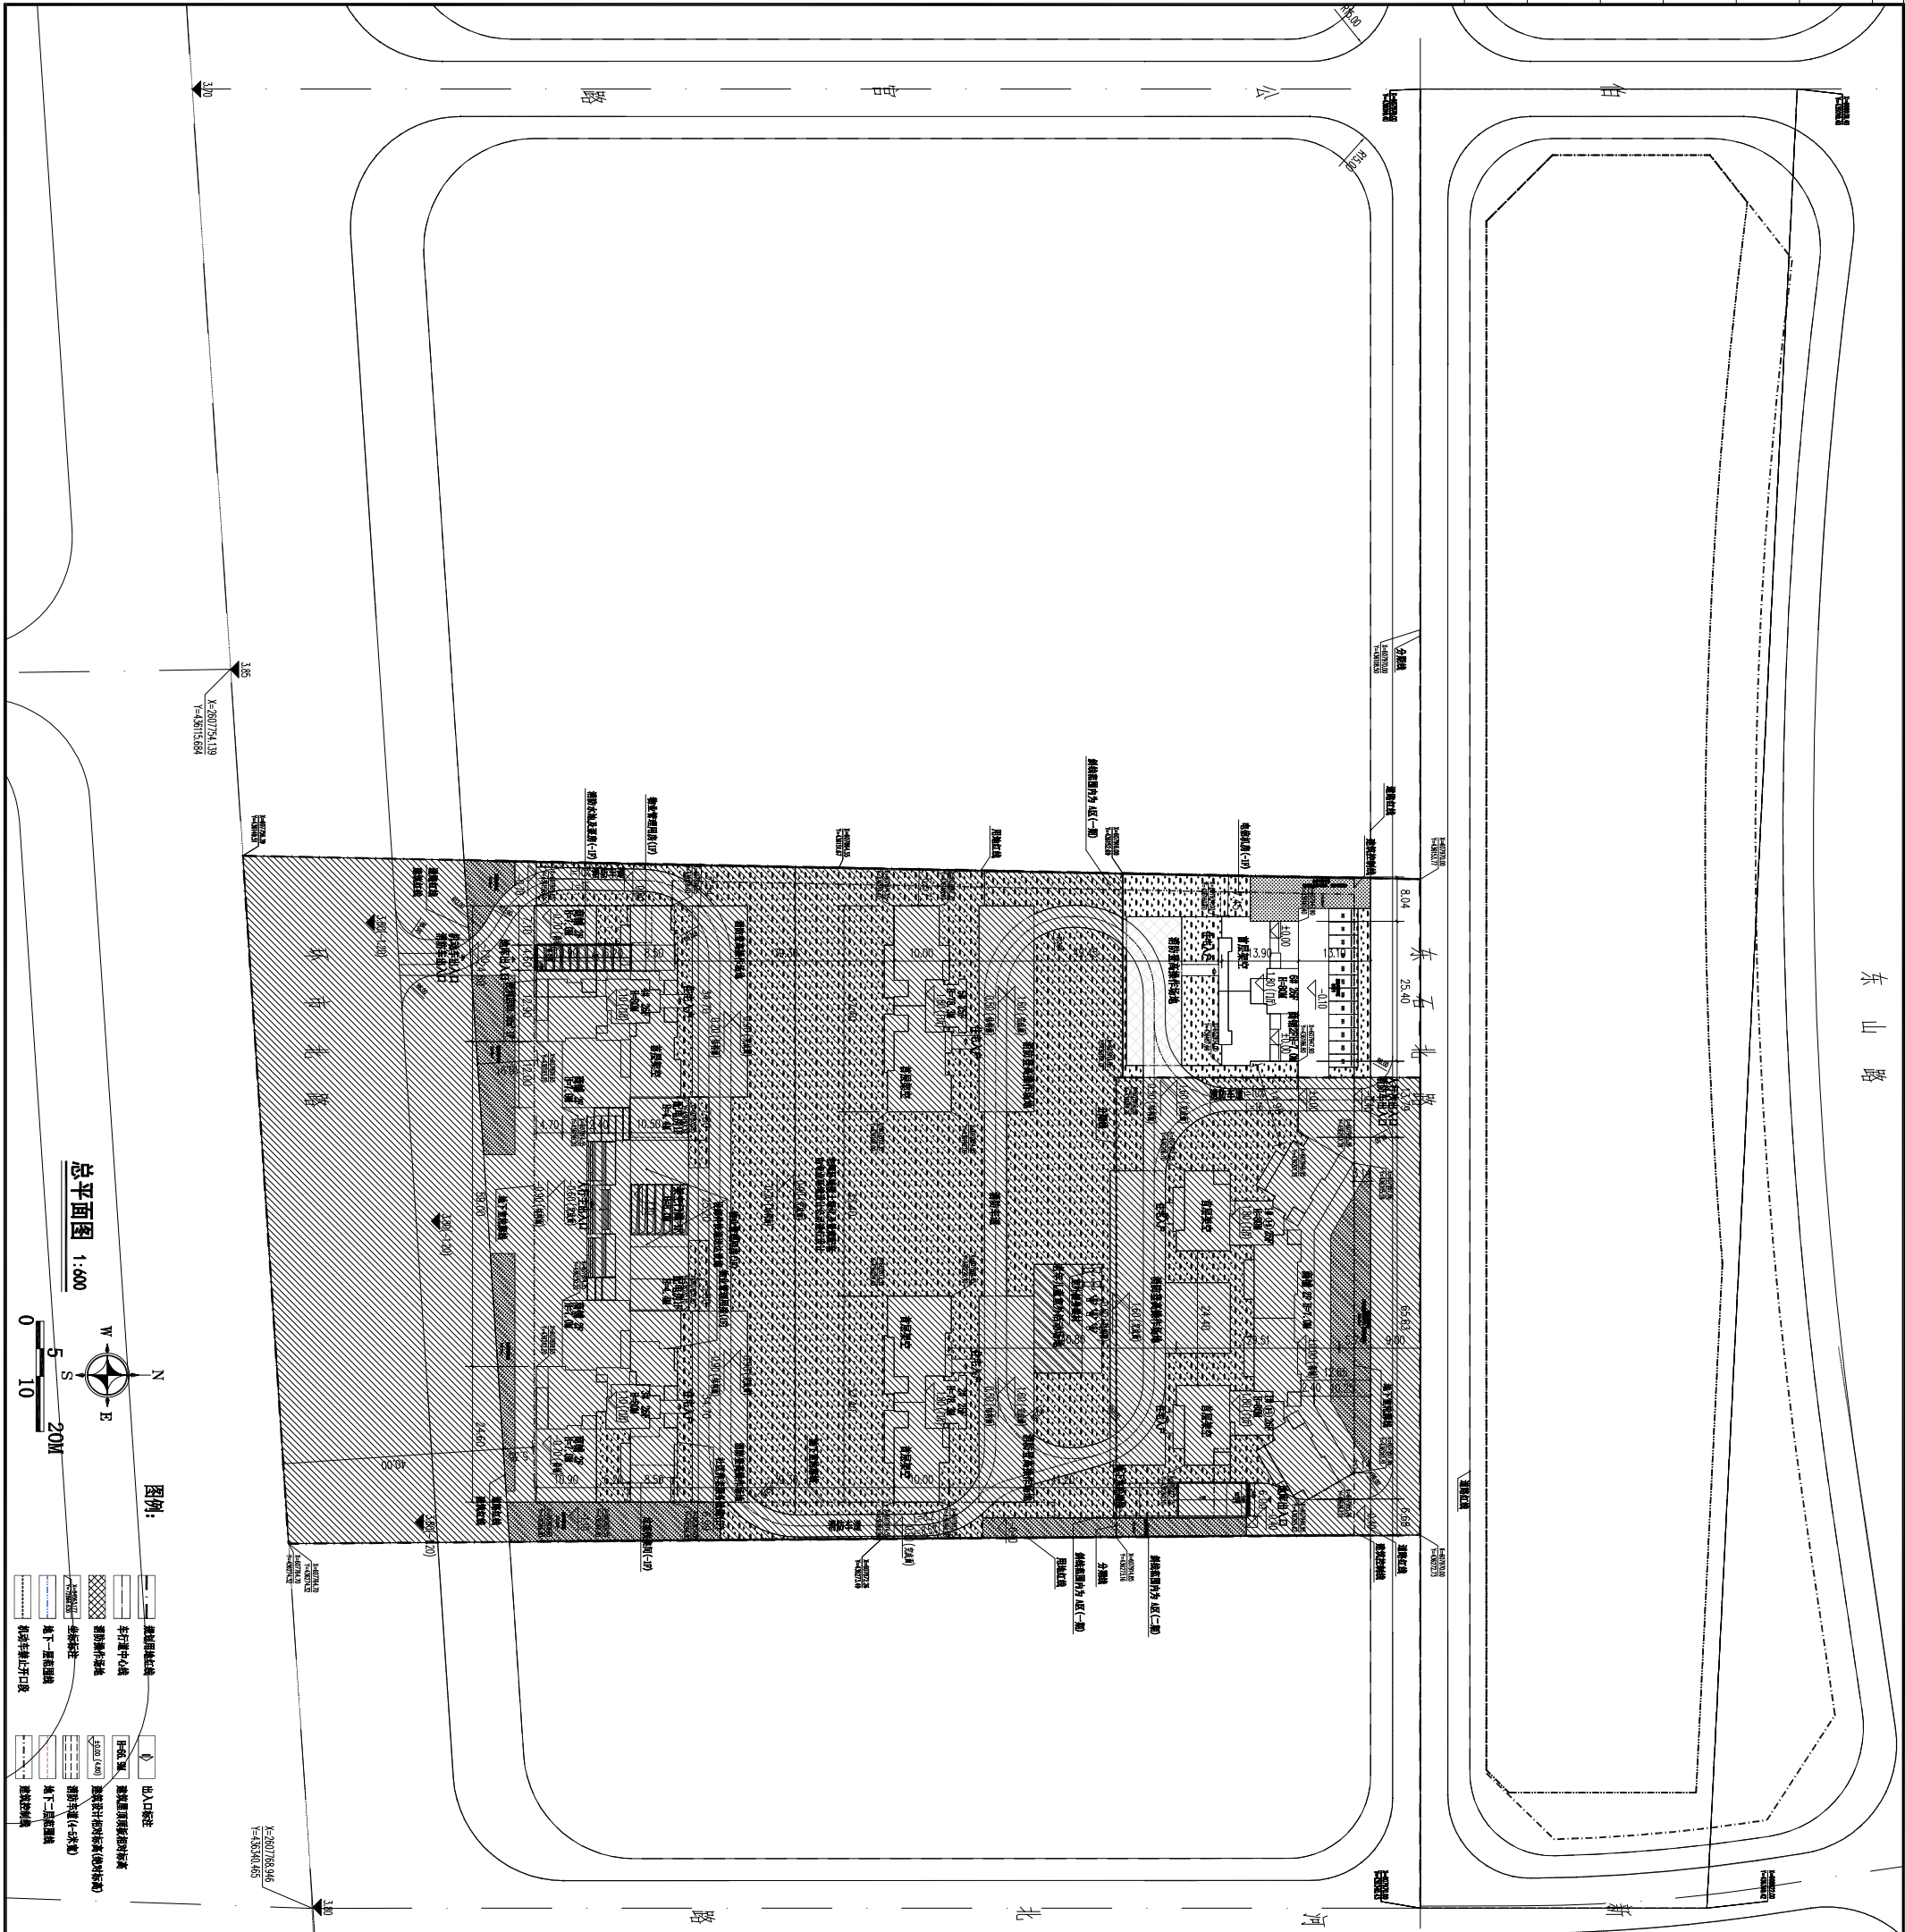

项目	内 容	单位	备 注

[illegible]