


揭阳市（榕城）万洋众创城总平面图

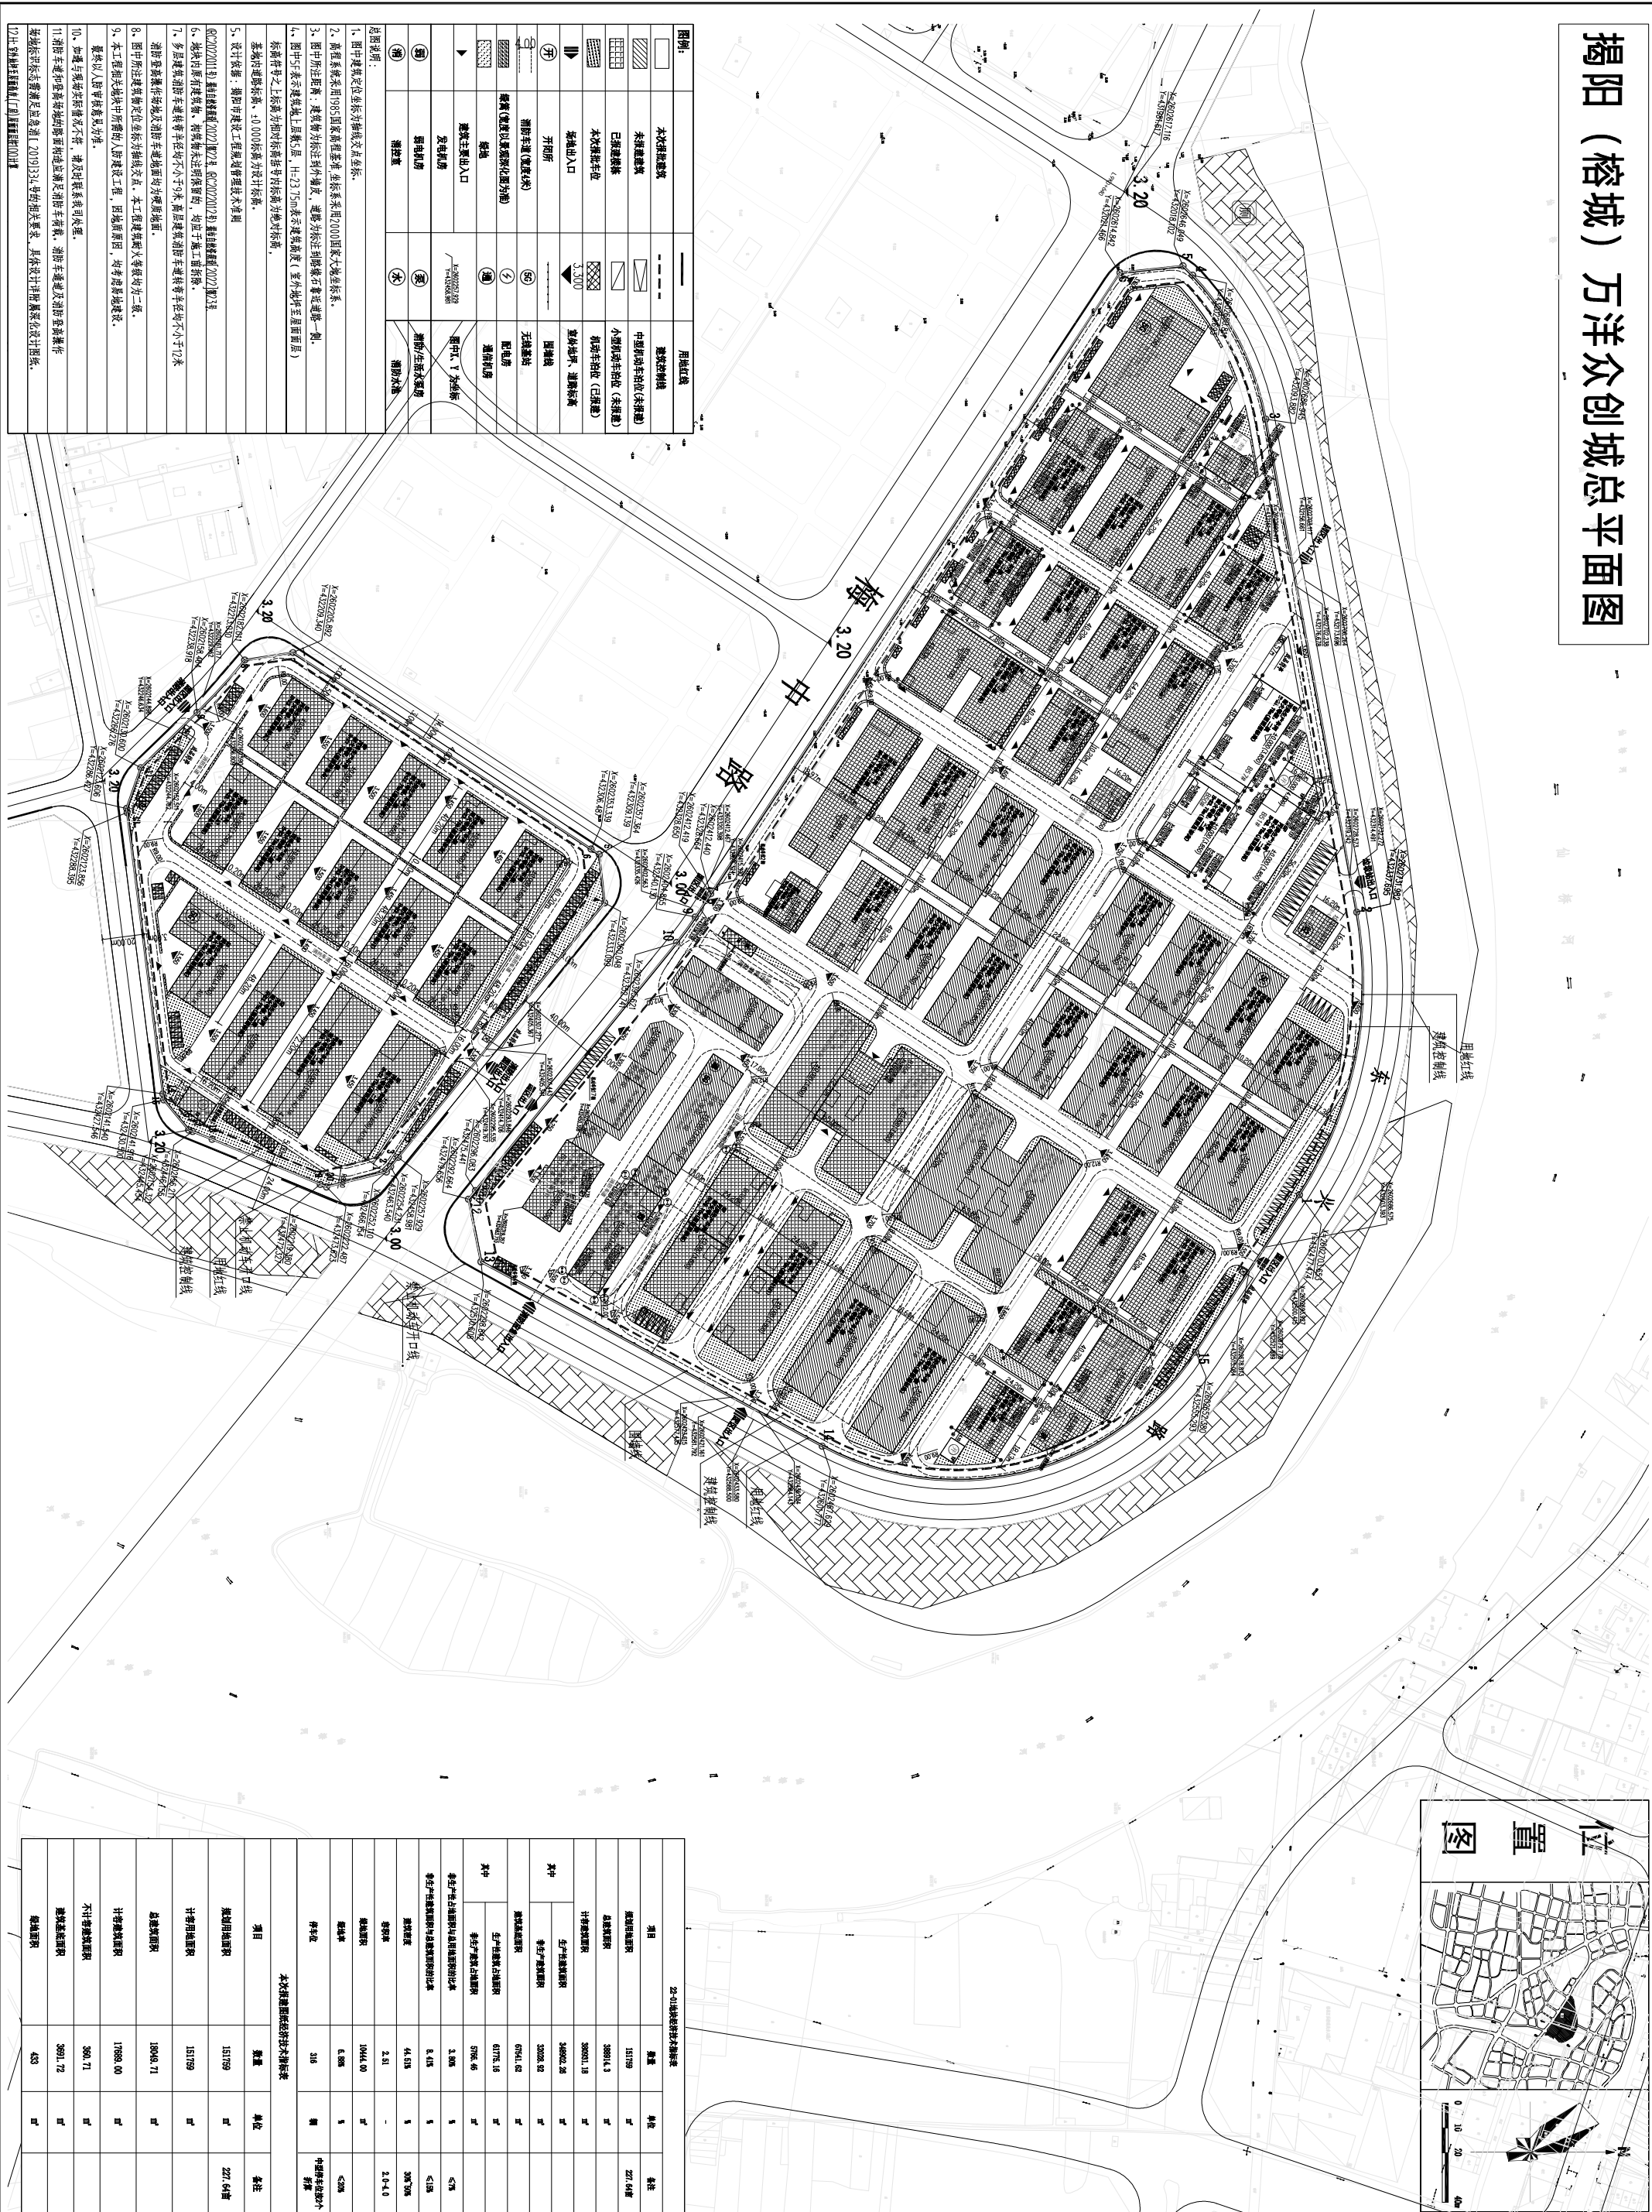



[illegible]