

用地红线主要界址点坐标表


点号	X	Y

图例

序号	名称	图例	备注
1	新建建筑	[Symbol]	
2	用地红线	[Symbol]	
3	建筑控制线	[Symbol]	
4	地库室控制线	[Symbol]	
5	机动车停车位	[Symbol]	
6	步行道路	[Symbol]	
7	消防通道	[Symbol]	
8	建筑高度	[Symbol]	H=11.8m 从建筑室外算至建筑女儿墙顶部
9	室内正负零标高	[Symbol]	
10	消防登高场地/回车场	[Symbol]	不小于10米X20米
11	绿地	[Symbol]	
12	机动车停车位	[Symbol]	为机动车充电桩停车位
13	非机动车停车位	[Symbol]	为普通自行车, 与建筑物间距不限
14	电动自行车停车位	[Symbol]	设置充电装置, 与建筑物间距>0m

慈云寺

黄岐山森林公园

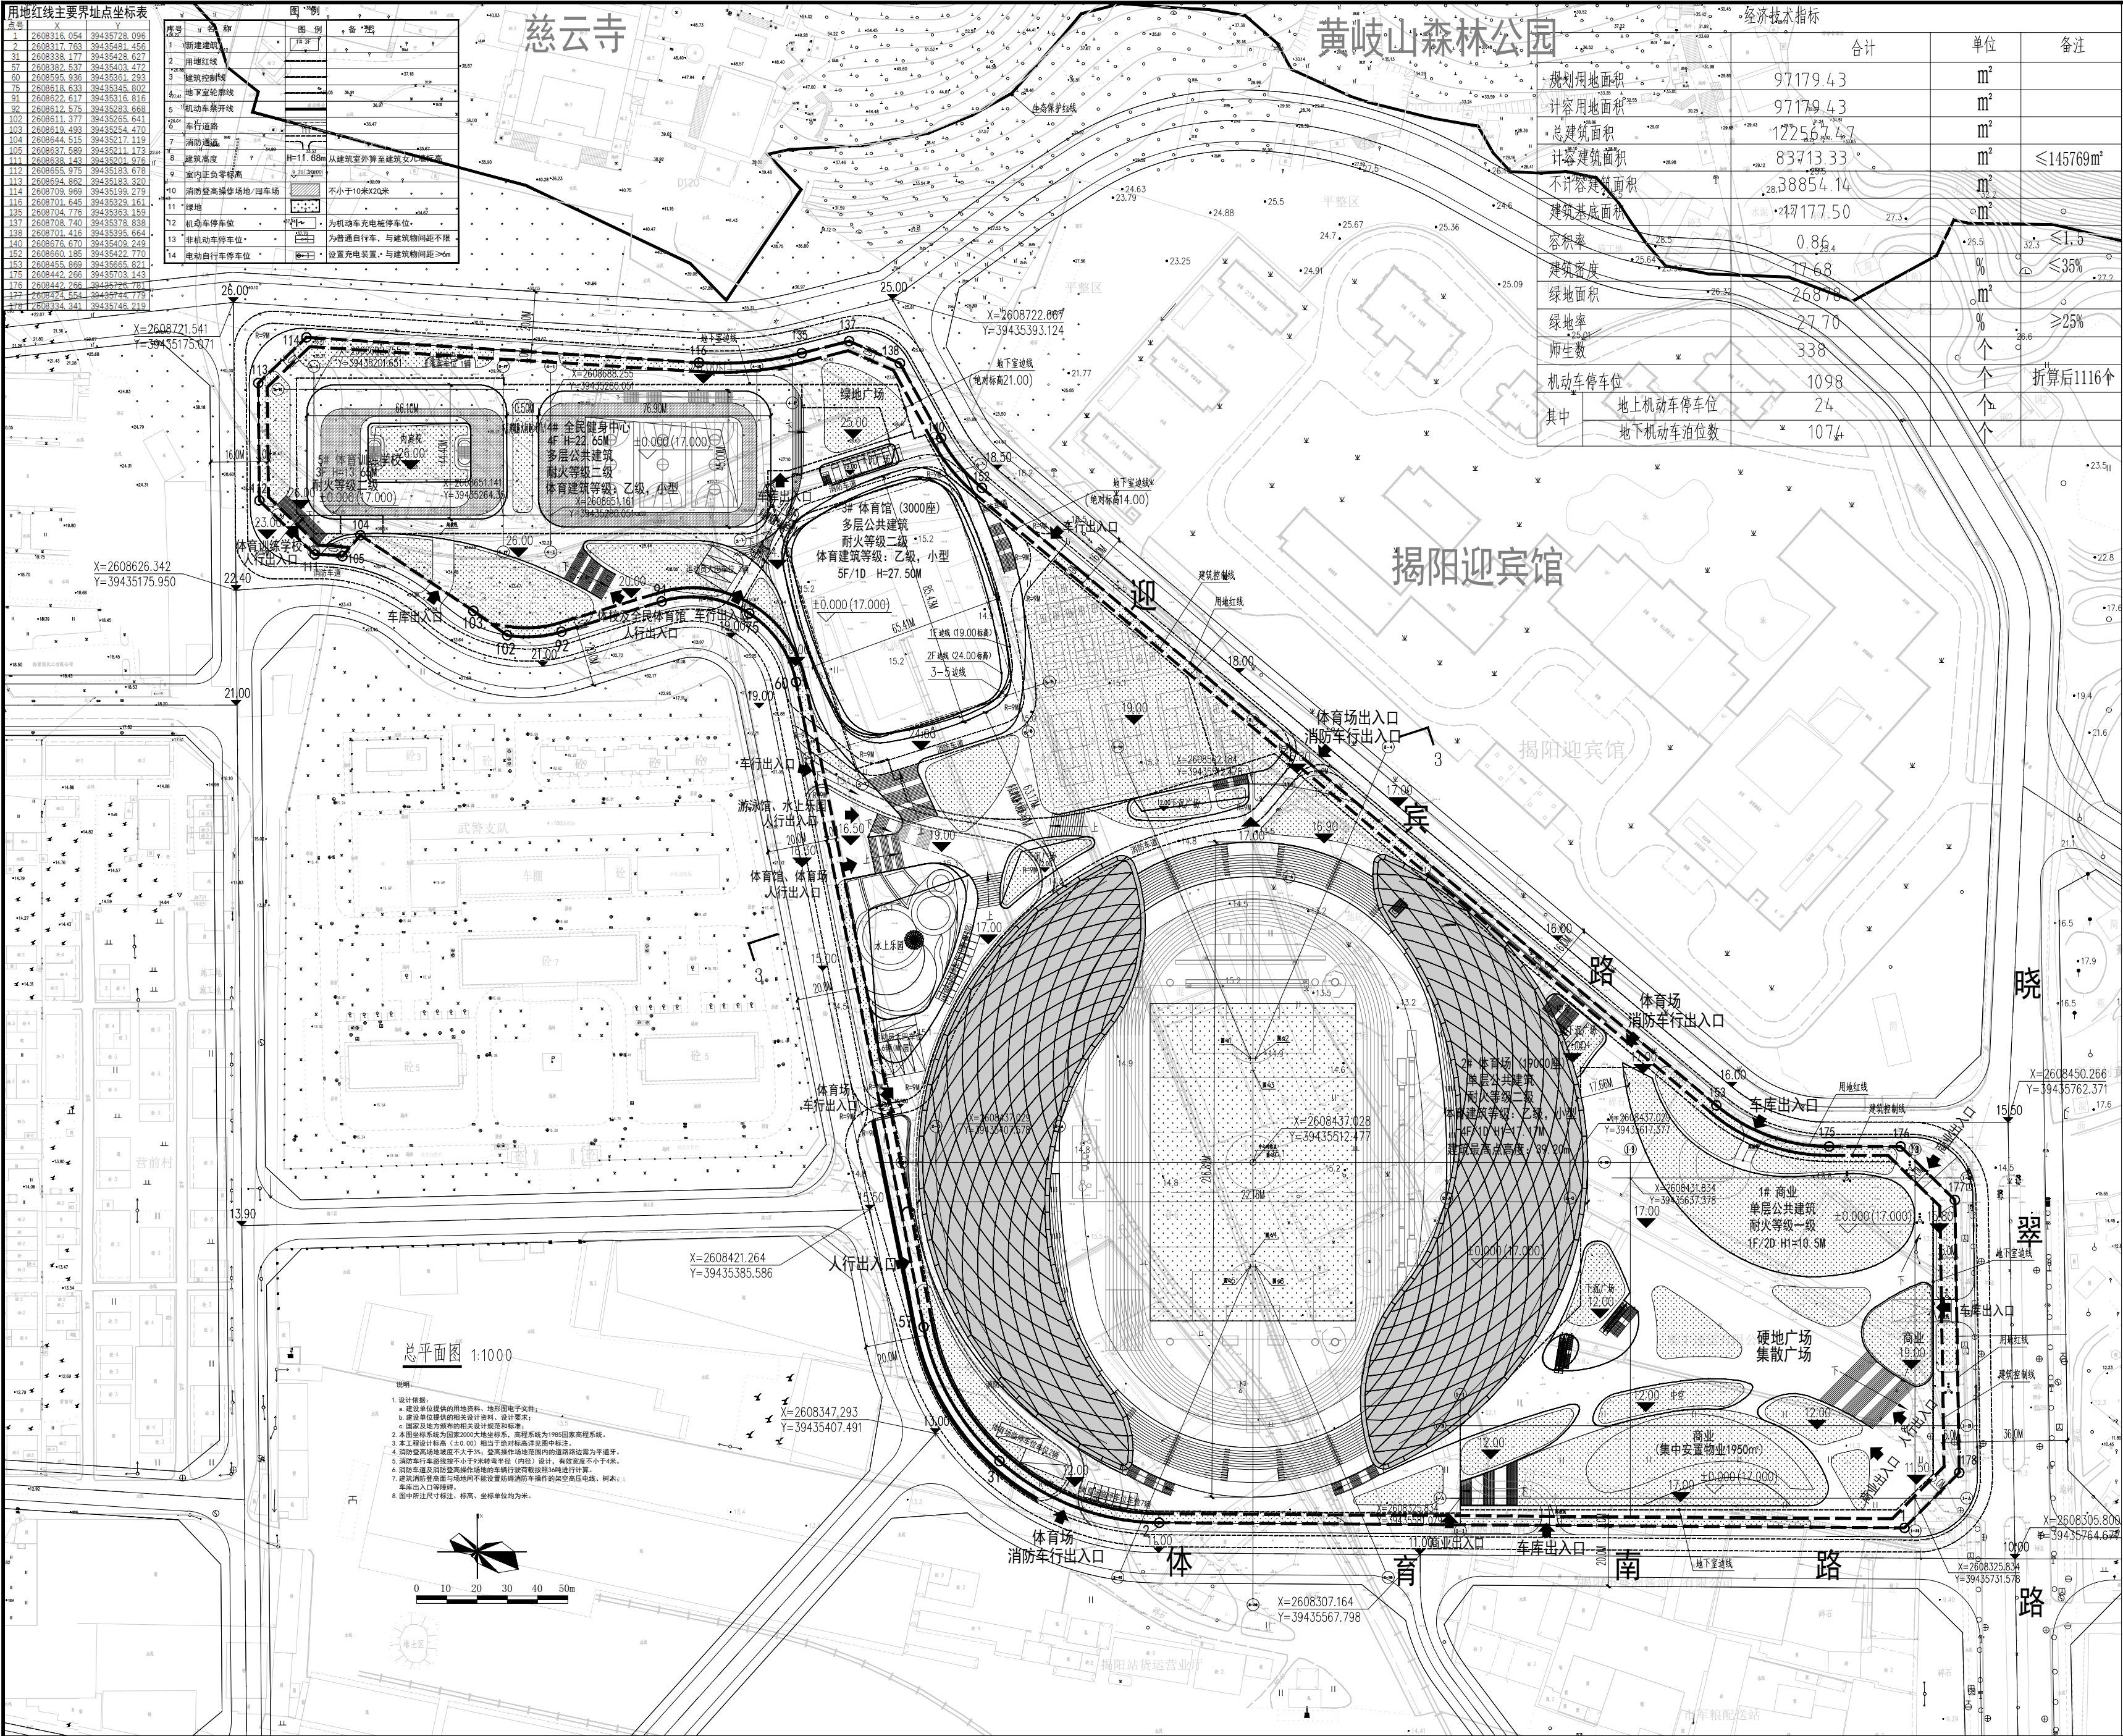

经济技术指标

	合计	单位	备注
规划用地面积	97179.43	m²	
计容用地面积	97179.43	m²	
总建筑面积	122562.43	m²	
计容建筑面积	83713.33	m²	≤145769m²
不计容建筑面积	38854.14	m²	
建筑基底面积	17177.50	m²	
建筑密度	17.68	%	≤35%
绿地面积	26878	m²	
绿地率	27.70	%	≥25%
师生数	338	个	
机动车停车位	1098	个	折算后1116个
其中			
地上机动车停车位	24	个	
地下机动车泊位数	1074	个	

说明















