
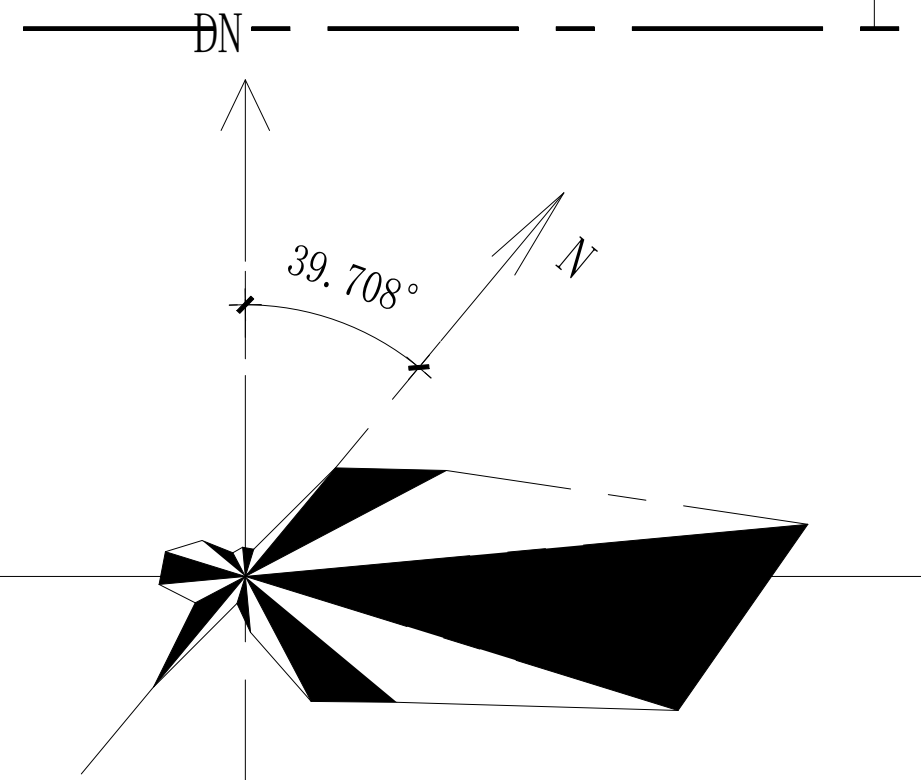
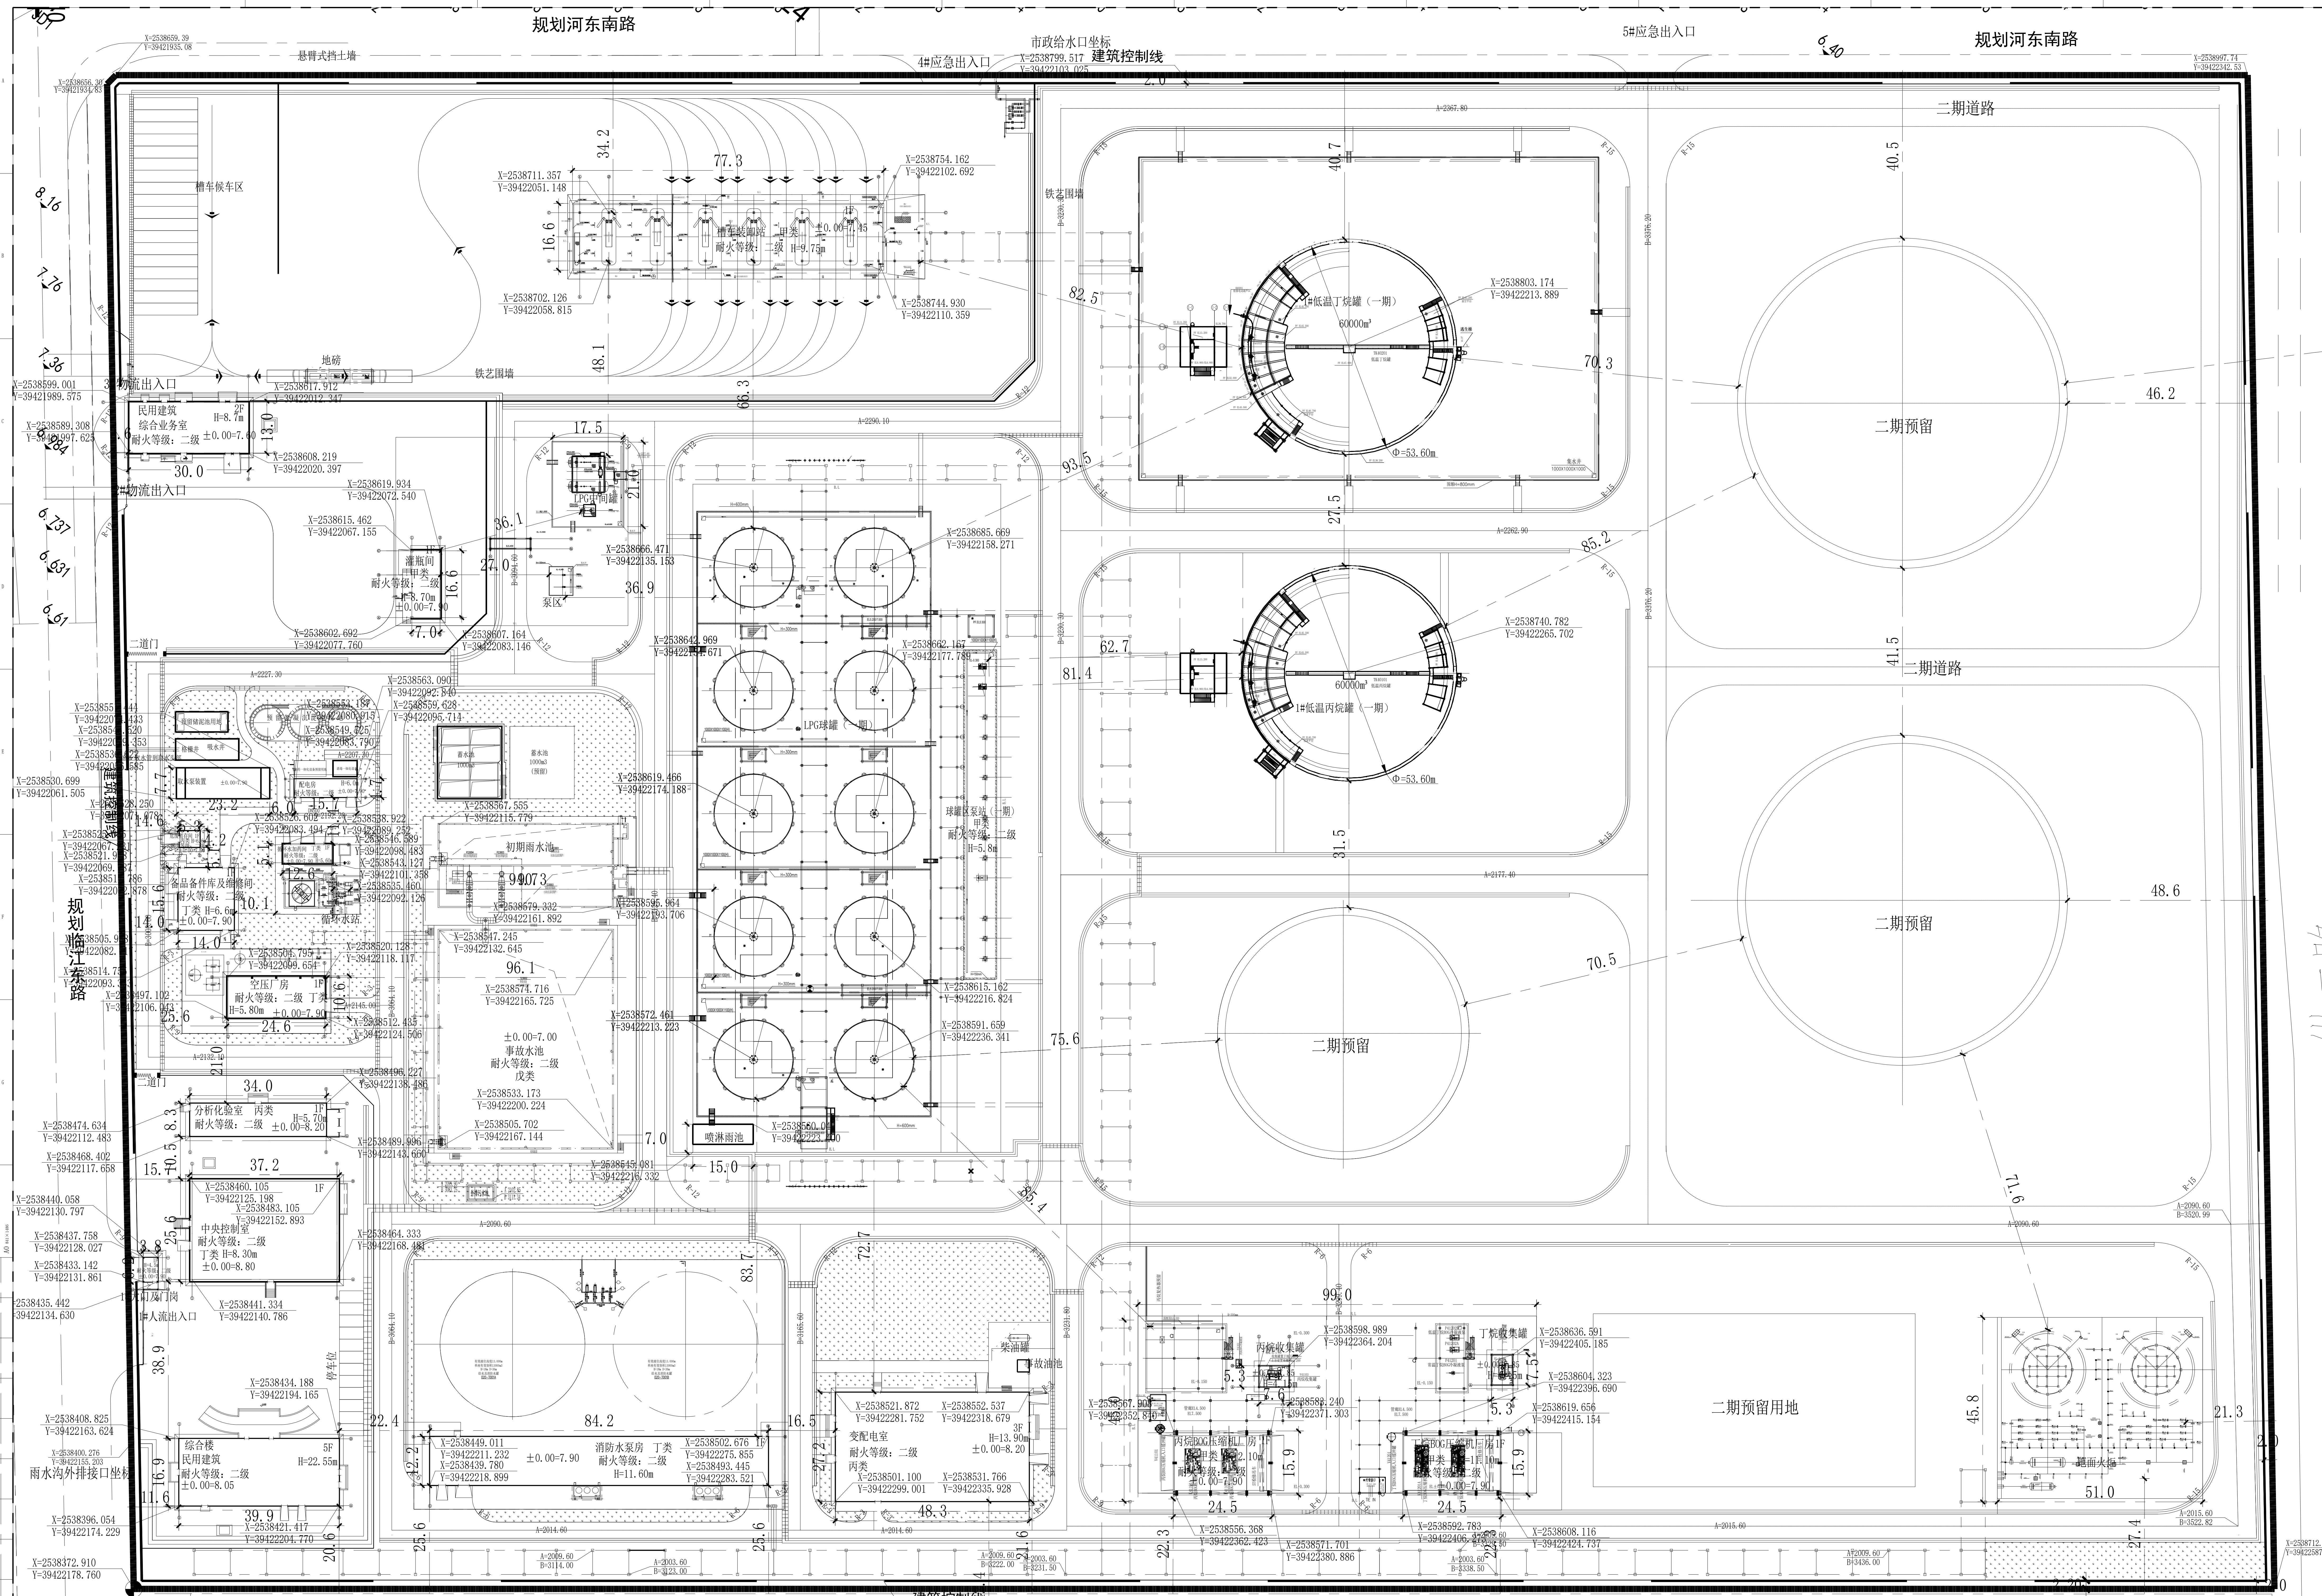
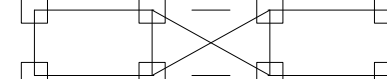
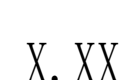
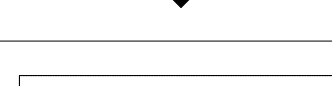
 
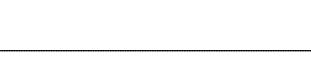
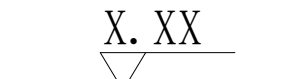
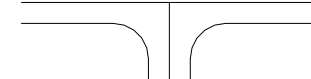


 

本次报建技术经济指标表			
指标名称	本次报建图纸	规划控制指标	
用地面积 (m ²)	200001		
计容用地面积 (m ²)	200001		
建筑基底面积	8108.98		
建筑物面积 (m ²)	计容积率建筑面积	14303.83	
	不计容积率建筑面积	58.1	
	总建筑面积	12212.34	
容积率	-	≤1.2	
建筑密度	-	≤30%	
绿地面积 (m ²)	7197.54		
绿地率 (%)	5.12%	≤20%	
实配停车位 (个)	30		

指标名称		全厂	规划控制指标
用地面积 (m ²)		200001	
计容用地面积 (m ²)		200001	
全厂建筑物基底面积		8108.98	
建筑物面积 (m ²)	计容积率建筑面积	14303.83	
	不计容积率建筑面积	58.1	
	总建筑面积	12212.34	
行政办公及 生活服务设施	占用土地面积	1144.59	
	占项目总用地面积的比例 (%)	0.57%	
容积率		0.07	≤1.2
建筑密度		4.05%	≤30%
绿地面积 (m ²)		7197.54	
绿地率 (%)		5.12%	≤20%
实配停车位 (个)		30	

图 例

	用地红线		管廊
	新建建筑物		室外地坪标高
	围墙		围墙
	±0.00处 绝对标高		道路
	二期预留		排水沟（人行盖板）
	排水沟（车行盖板）		

说明

1. 本项目根据业主所提资料及本公司各专业所提资料设计。
2. 本图采用2000国家大地坐标系、高程系统采用1985国家高程系统。
3. 厂区内消防道路宽为6米，道路内缘转弯半径为9m、12m、15m。
4. 防火堤内为硬化地面，踏步至消防道路之间铺设人行道，图中人行道除注明外均为2m，做法见断面详图。
5. 灌装站内、槽车装卸站区域及候车场地做重载硬化地坪，做法见断面详图。
6. 道路与普通硬化路面、人行道衔接处平顺衔接不设路缘石，与绿化衔接处设路缘石，路缘石高出地面0.12m。
7. 储罐区外防火堤与消防道路之间，除踏步与消防道路相连接的人行道之外，其余做碎石铺砌。
8. 图中坐标标注位置：建构物物轴线交点、柱中心点、圆形构筑物中心点、道路中心线、外管架轴线交点等。
9. 图中坐标、尺寸及标高均以米计。
10. 根据《广东省建筑物移动通信基础设施技术规范》的要求，本项目已按要求配置移动通信基础设施。

