


本图经审核后有效

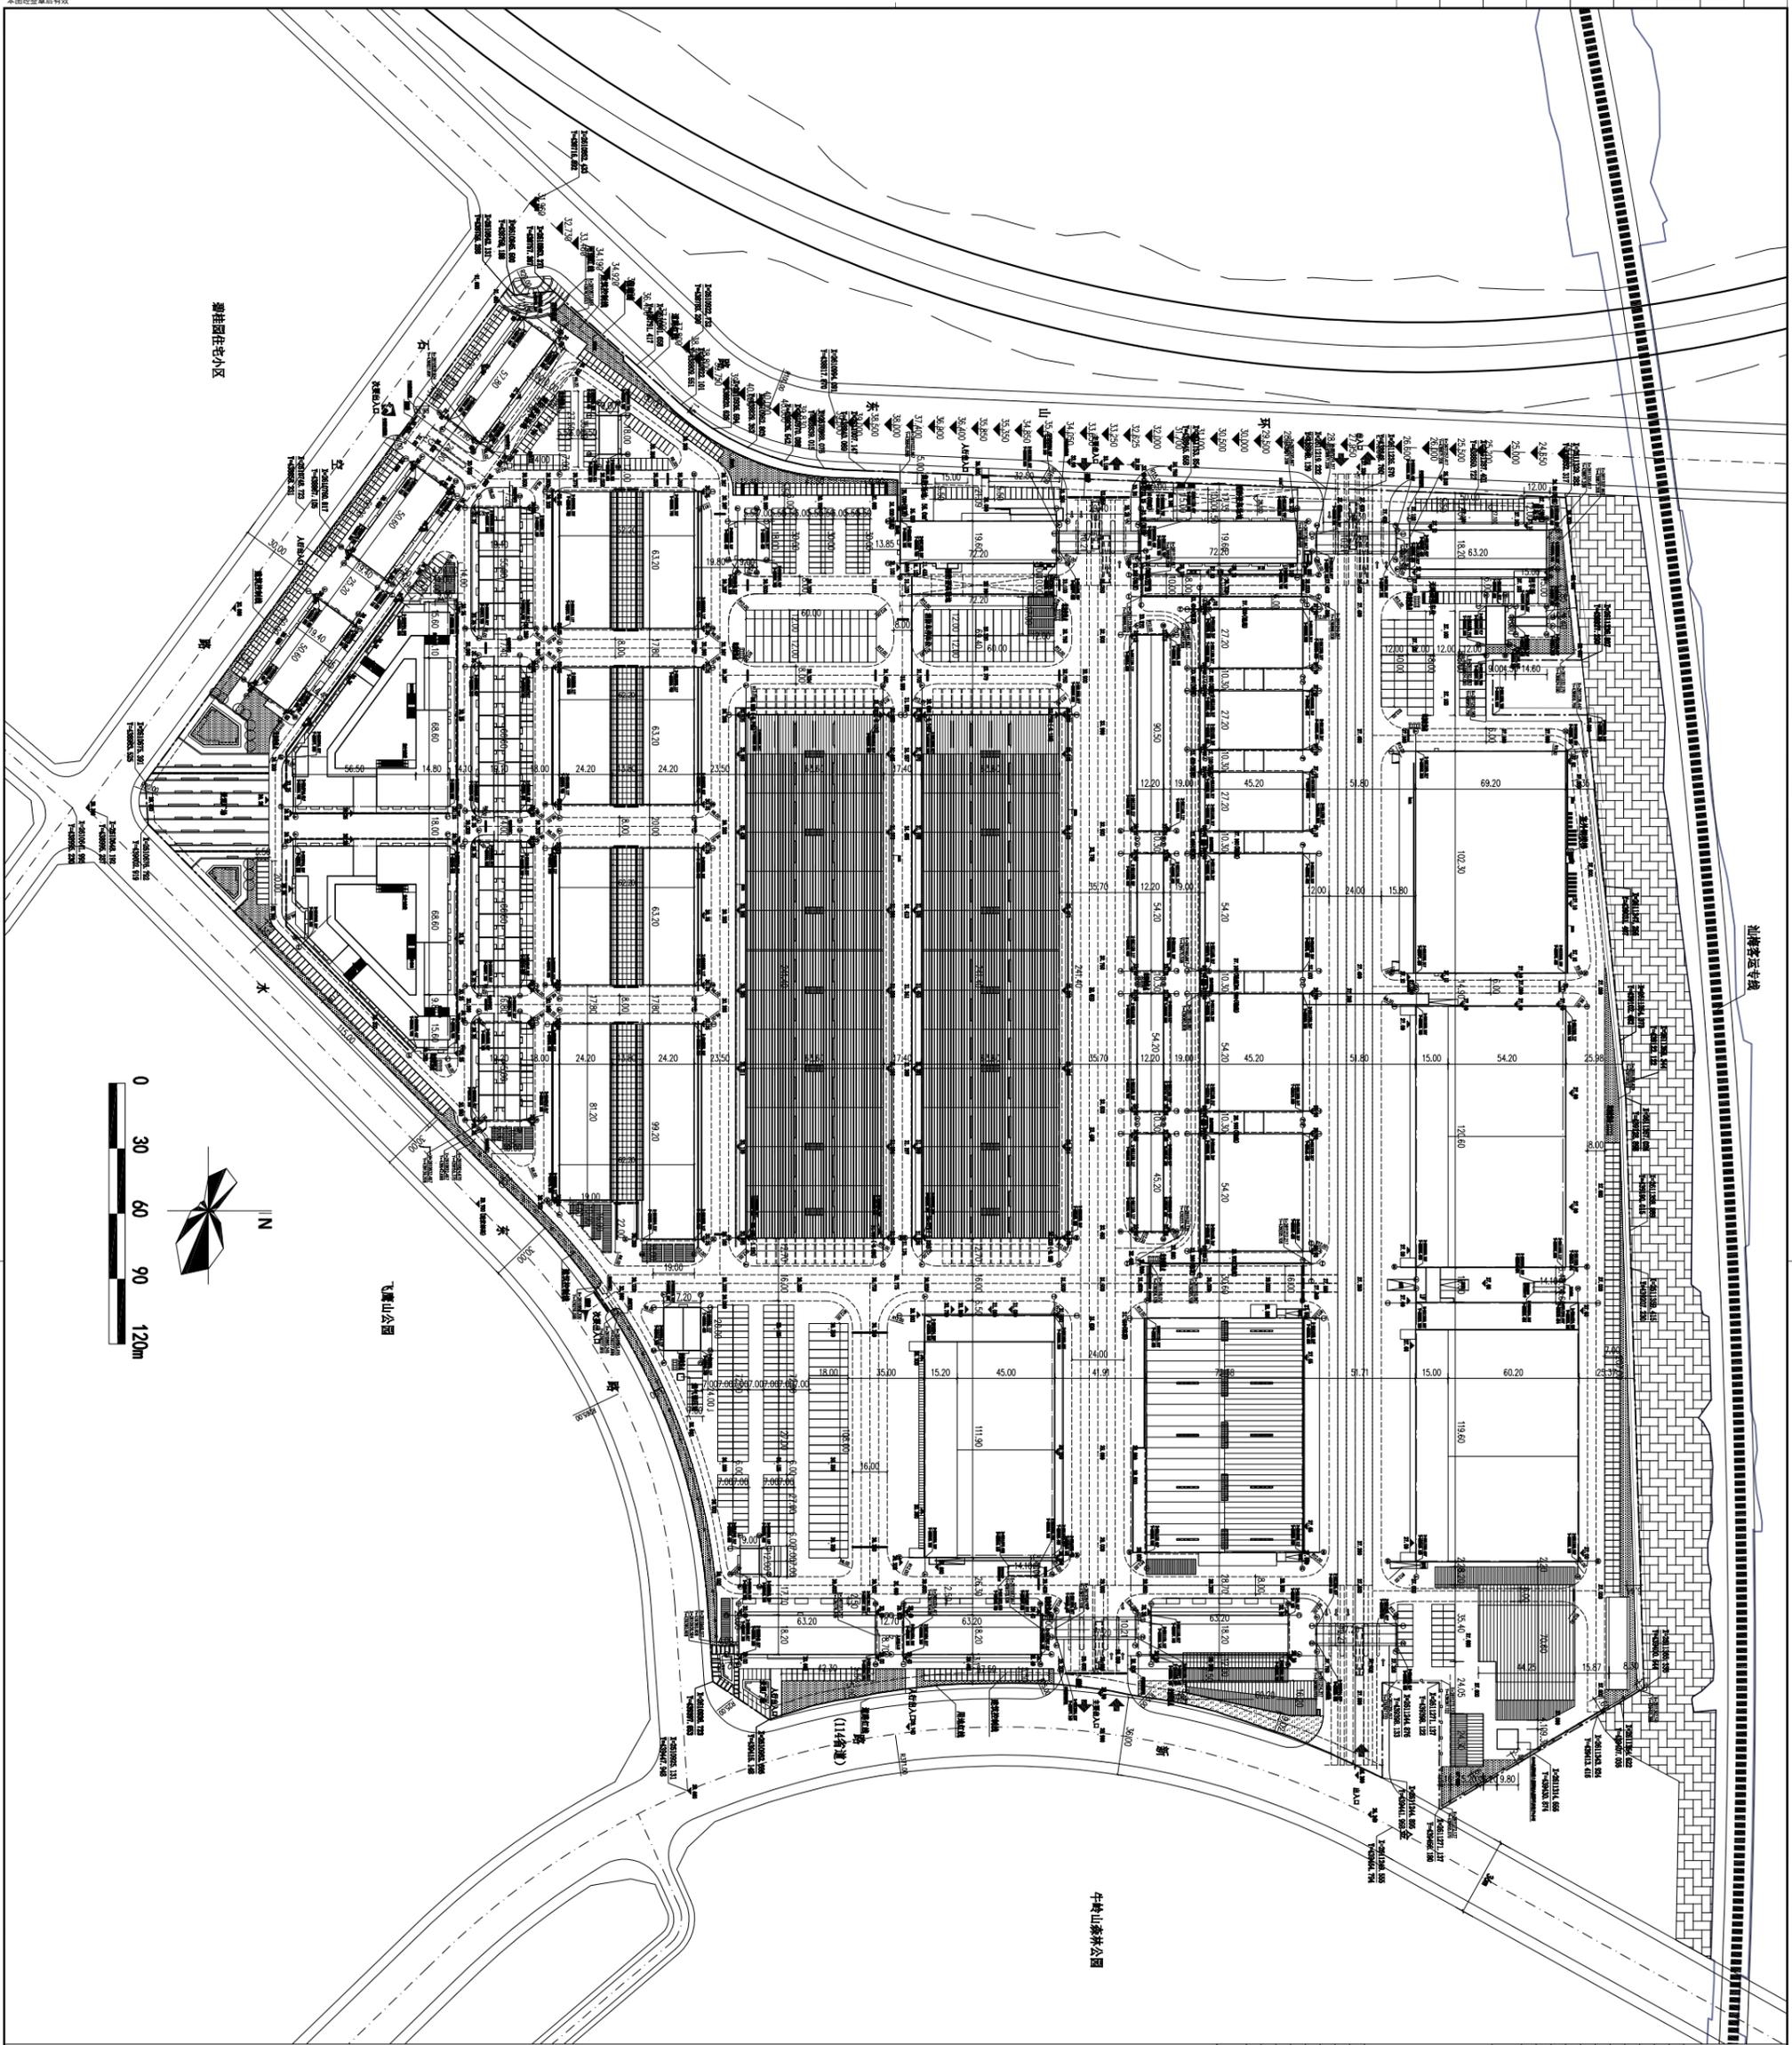






总平面图 1:1000