





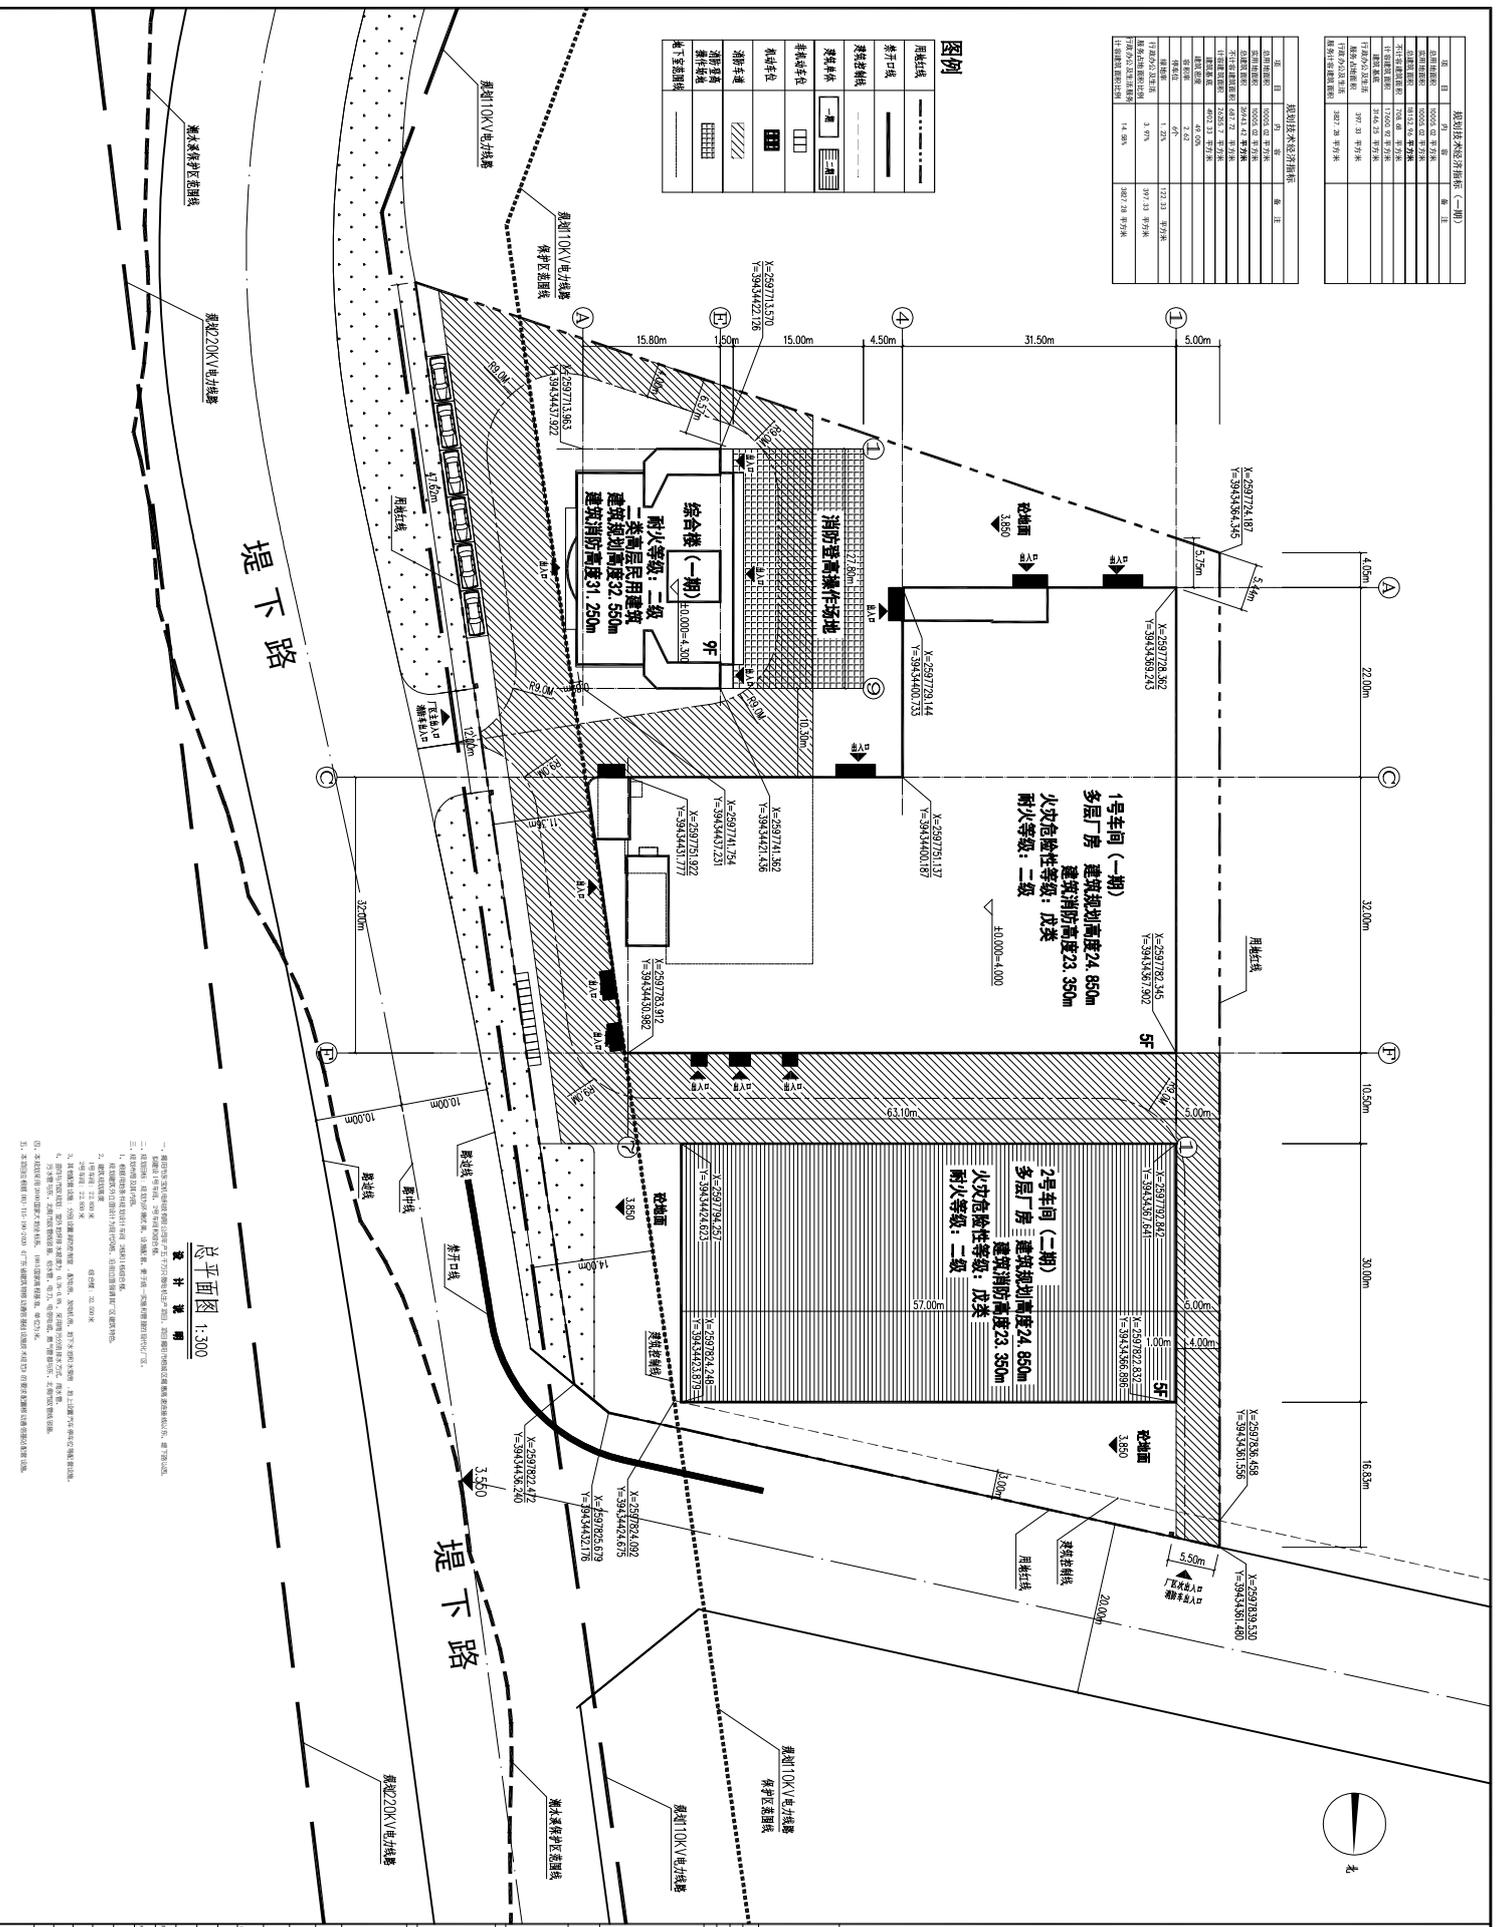

总平面图 1:300

设计说明


