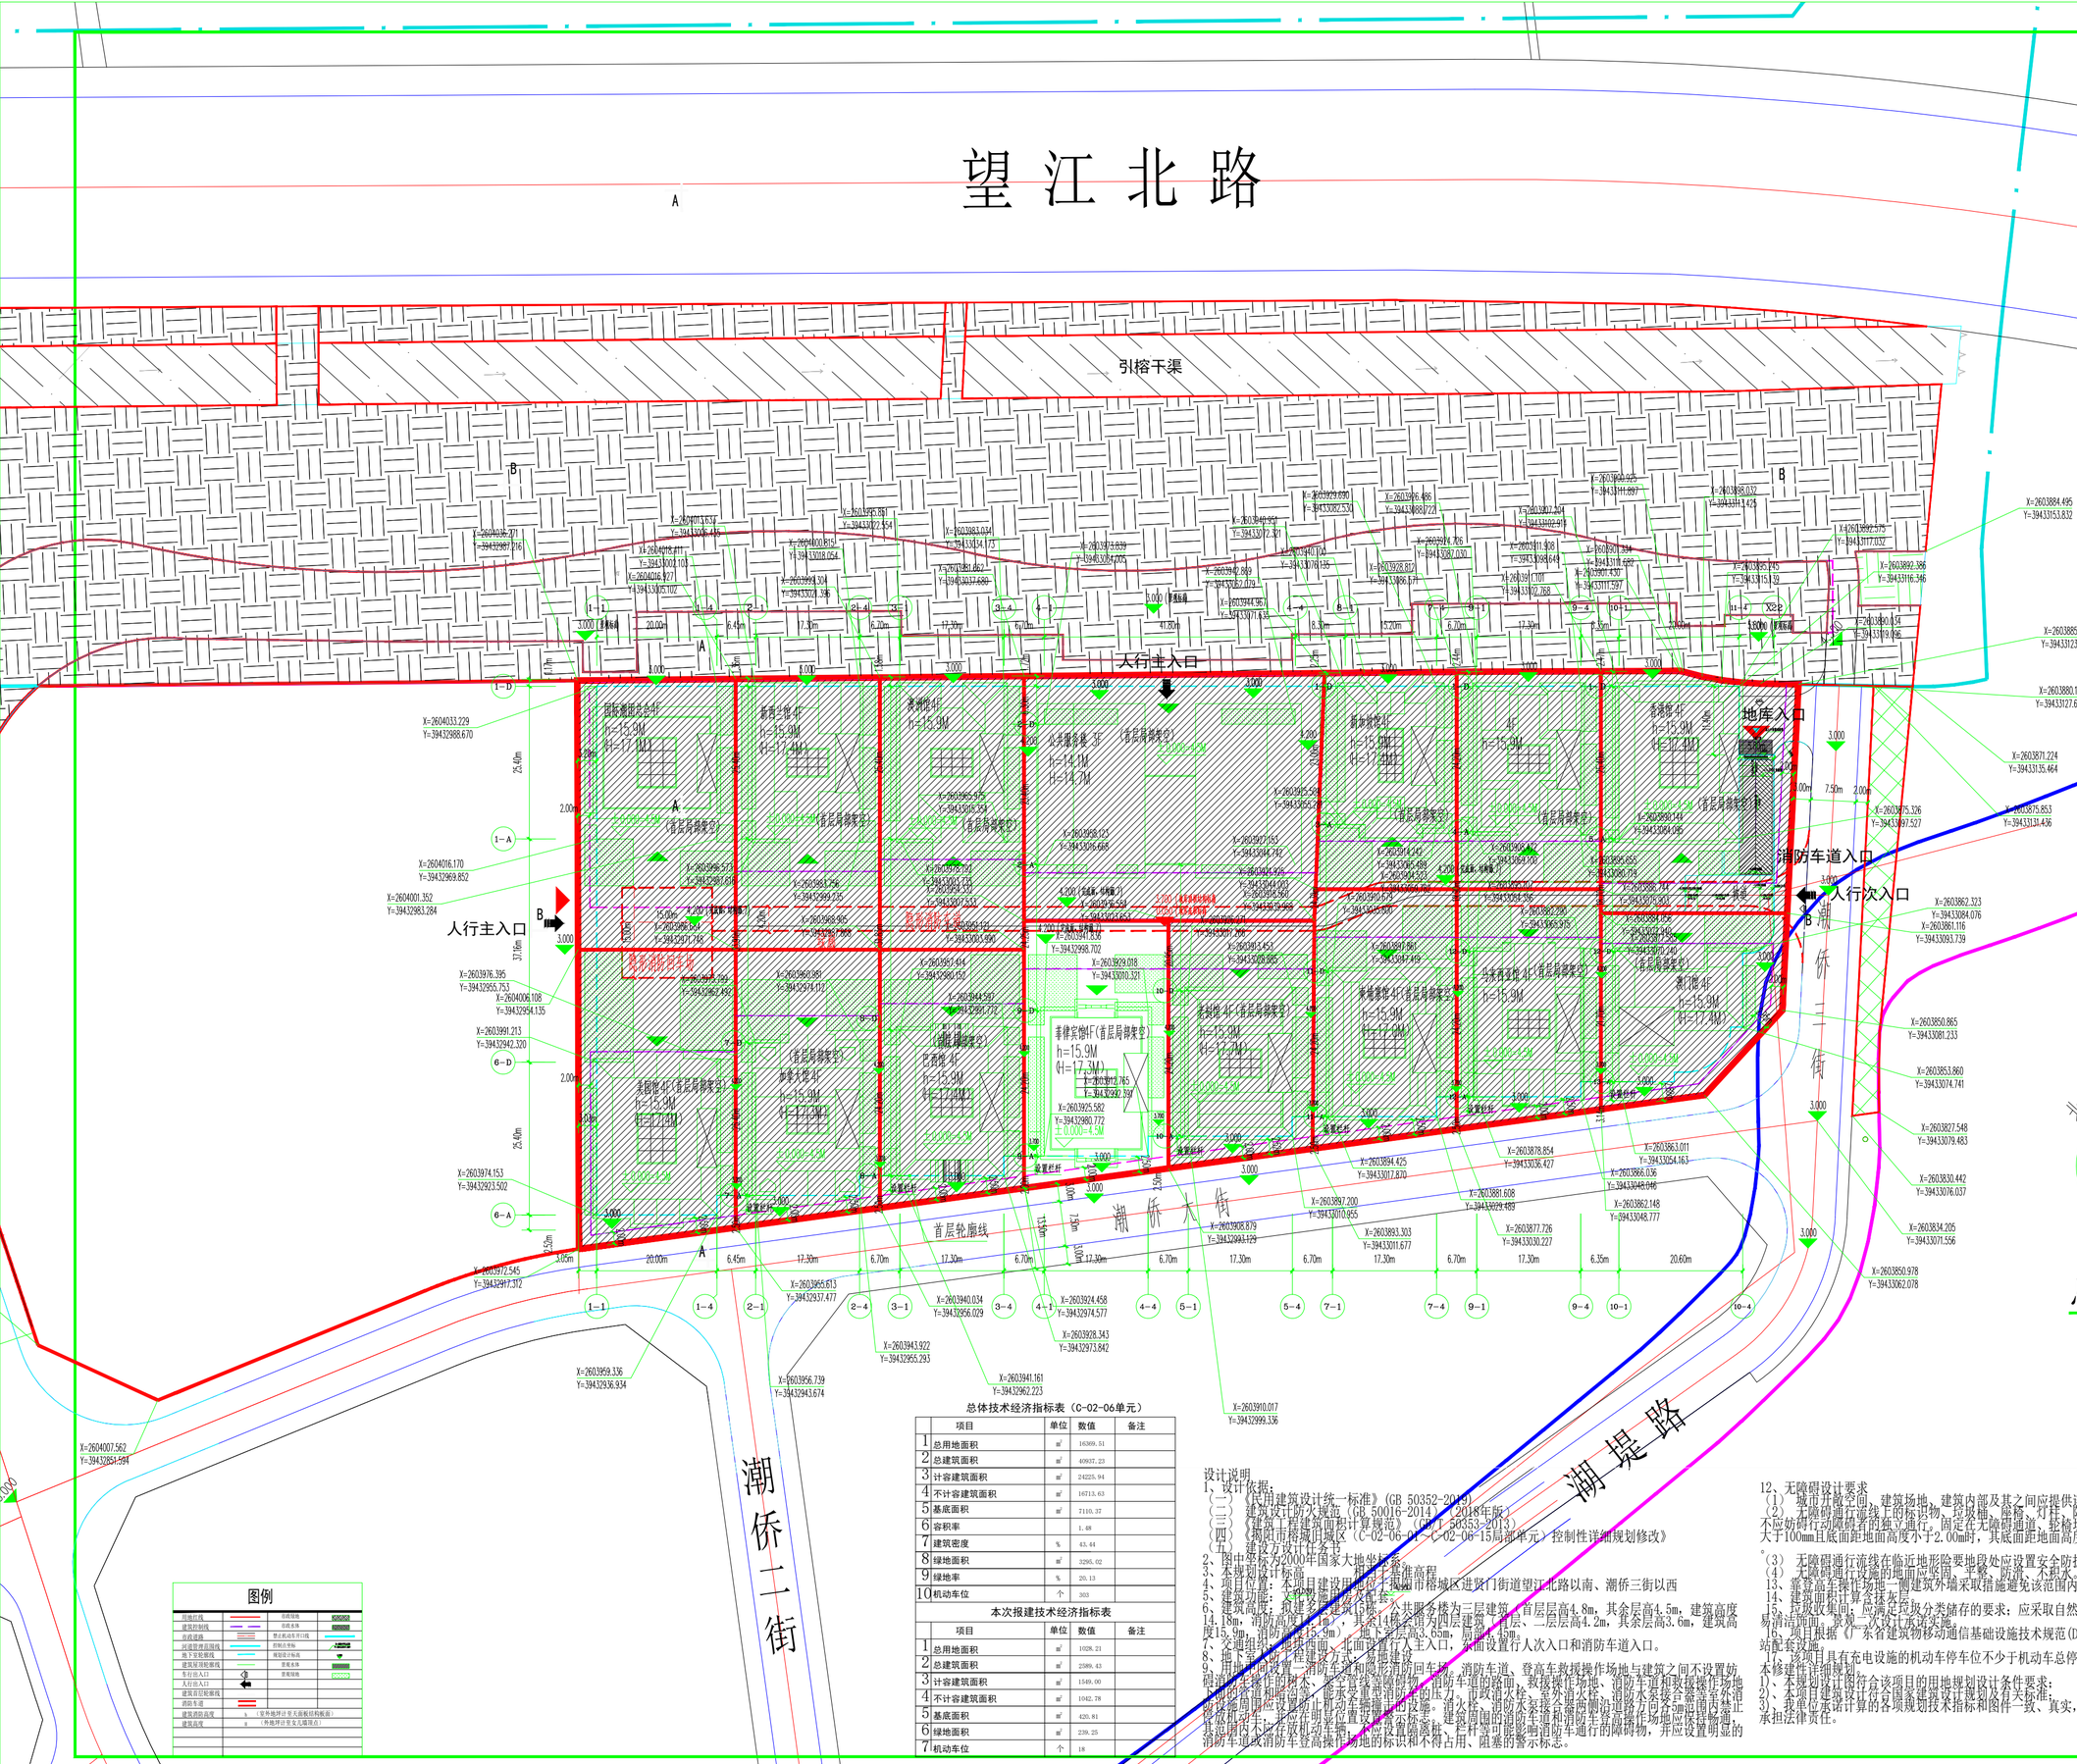
望江北路
引榕干渠
人行主入口
地库入口
消防车道入口
人行次入口
人行主入口
潮侨大街
潮侨二街
潮堤路
首层轮廓线
国际酒店总会4F
h=15.9M
(H=17.4M)
新贵兰馆4F
h=15.9M
(H=17.4M)
黄洲馆4F
h=15.9M
人共服务楼 3F
h=14.1M
(H=14.7M)
新加坡馆4F
h=15.9M
(H=17.4M)
香港馆4F
h=15.9M
(H=17.4M)
澳门馆4F
h=15.9M
(H=17.4M)
美国馆4F
h=15.9M
(H=17.4M)
加拿大馆4F
h=15.9M
(H=17.4M)
巴西馆4F
h=15.9M
(H=17.4M)
菲律宾馆4F
h=15.9M
(H=17.4M)
泰国馆4F
h=15.9M
(H=17.4M)
马来西亚馆4F
h=15.9M
(H=17.4M)
菲律宾馆F
h=15.9M
(H=17.3M)
(首层局部架空)
(首层局部架空)
(首层局部架空