


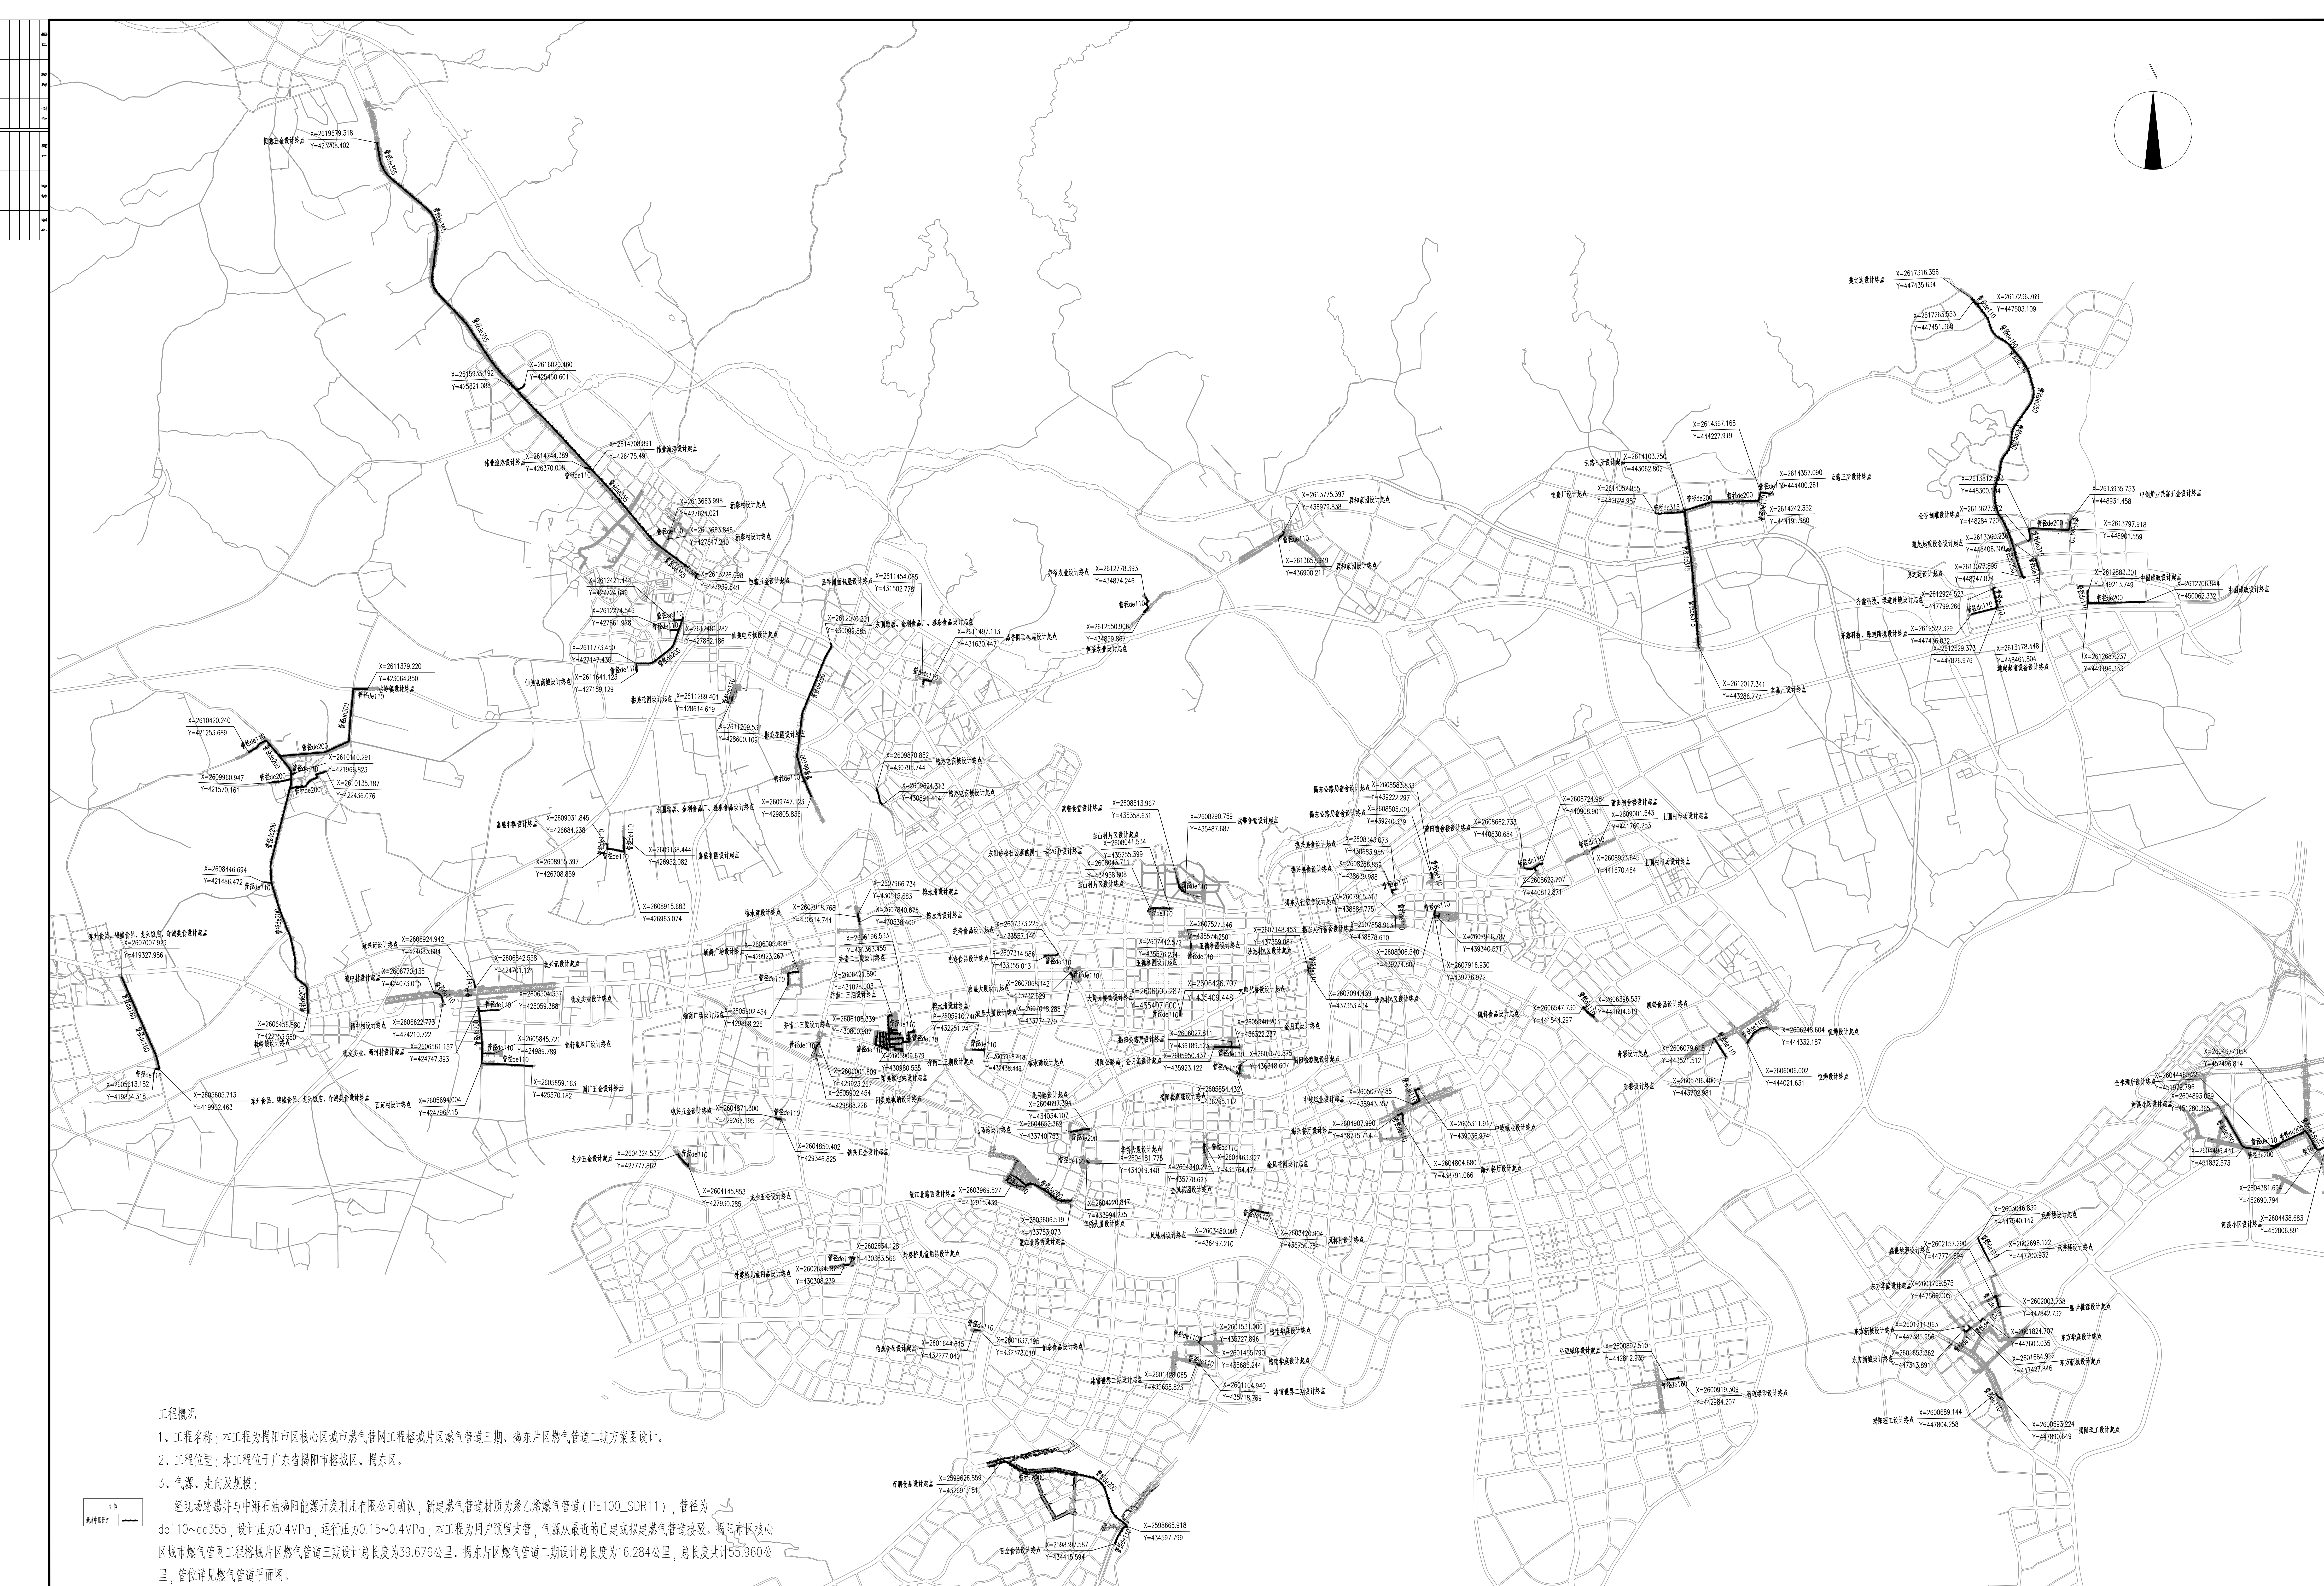

工程概况

- 1、工程名称：本工程为揭阳市核心区城市燃气管网工程榕棉片区燃气管道三期、揭东片区燃气管道二期方案图设计。
- 2、工程位置：本工程位于广东省揭阳市榕城区、揭东区。
- 3、气源、走向及规模：
经现场踏勘并与中海石油揭阳能源开发有限公司确认，新建燃气管道材质为聚乙烯燃气管道（PE100_SDR11），管径为de110~de355，设计压力0.4MPa，运行压力0.15~0.4MPa；本工程为用户预留支管，气源从最近的已建或拟建燃气管道接驳。揭阳市核心区城市燃气管网工程榕棉片区燃气管道三期设计总长度为39.676公里、揭东片区燃气管道二期设计总长度为16.284公里，总长度共计55.960公里，管径详见燃气管道平面图。
- 4、坐标及高程：平面坐标采用2000国家大地坐标系；高程采用1985国家高程基准。

总平面布置图

	杭州城市建设设计股份有限公司		审 定		专业负责人		工程名称	揭阳市核心区城市燃气管网工程	图 名	总平面布置图	工程号	230016	比 例	200:1
	HANGZHOU URBAN&RURAL CONSTRUCTION DESIGN INSTITUTE CO.,LTD.		校 核		校 核		项 目	揭阳市核心区城市燃气管网工程三期、揭东片区燃气管网工程二期				日期		
			设 计		设 计							专业		
			制 图		制 图							图 号		