


日期	姓名	专业	日期	姓名	专业
		给排水			给排水
		电气			电气
		暖通			暖通
		结构			结构
		工艺			工艺

会签	专业	姓名	日期	姓名	专业

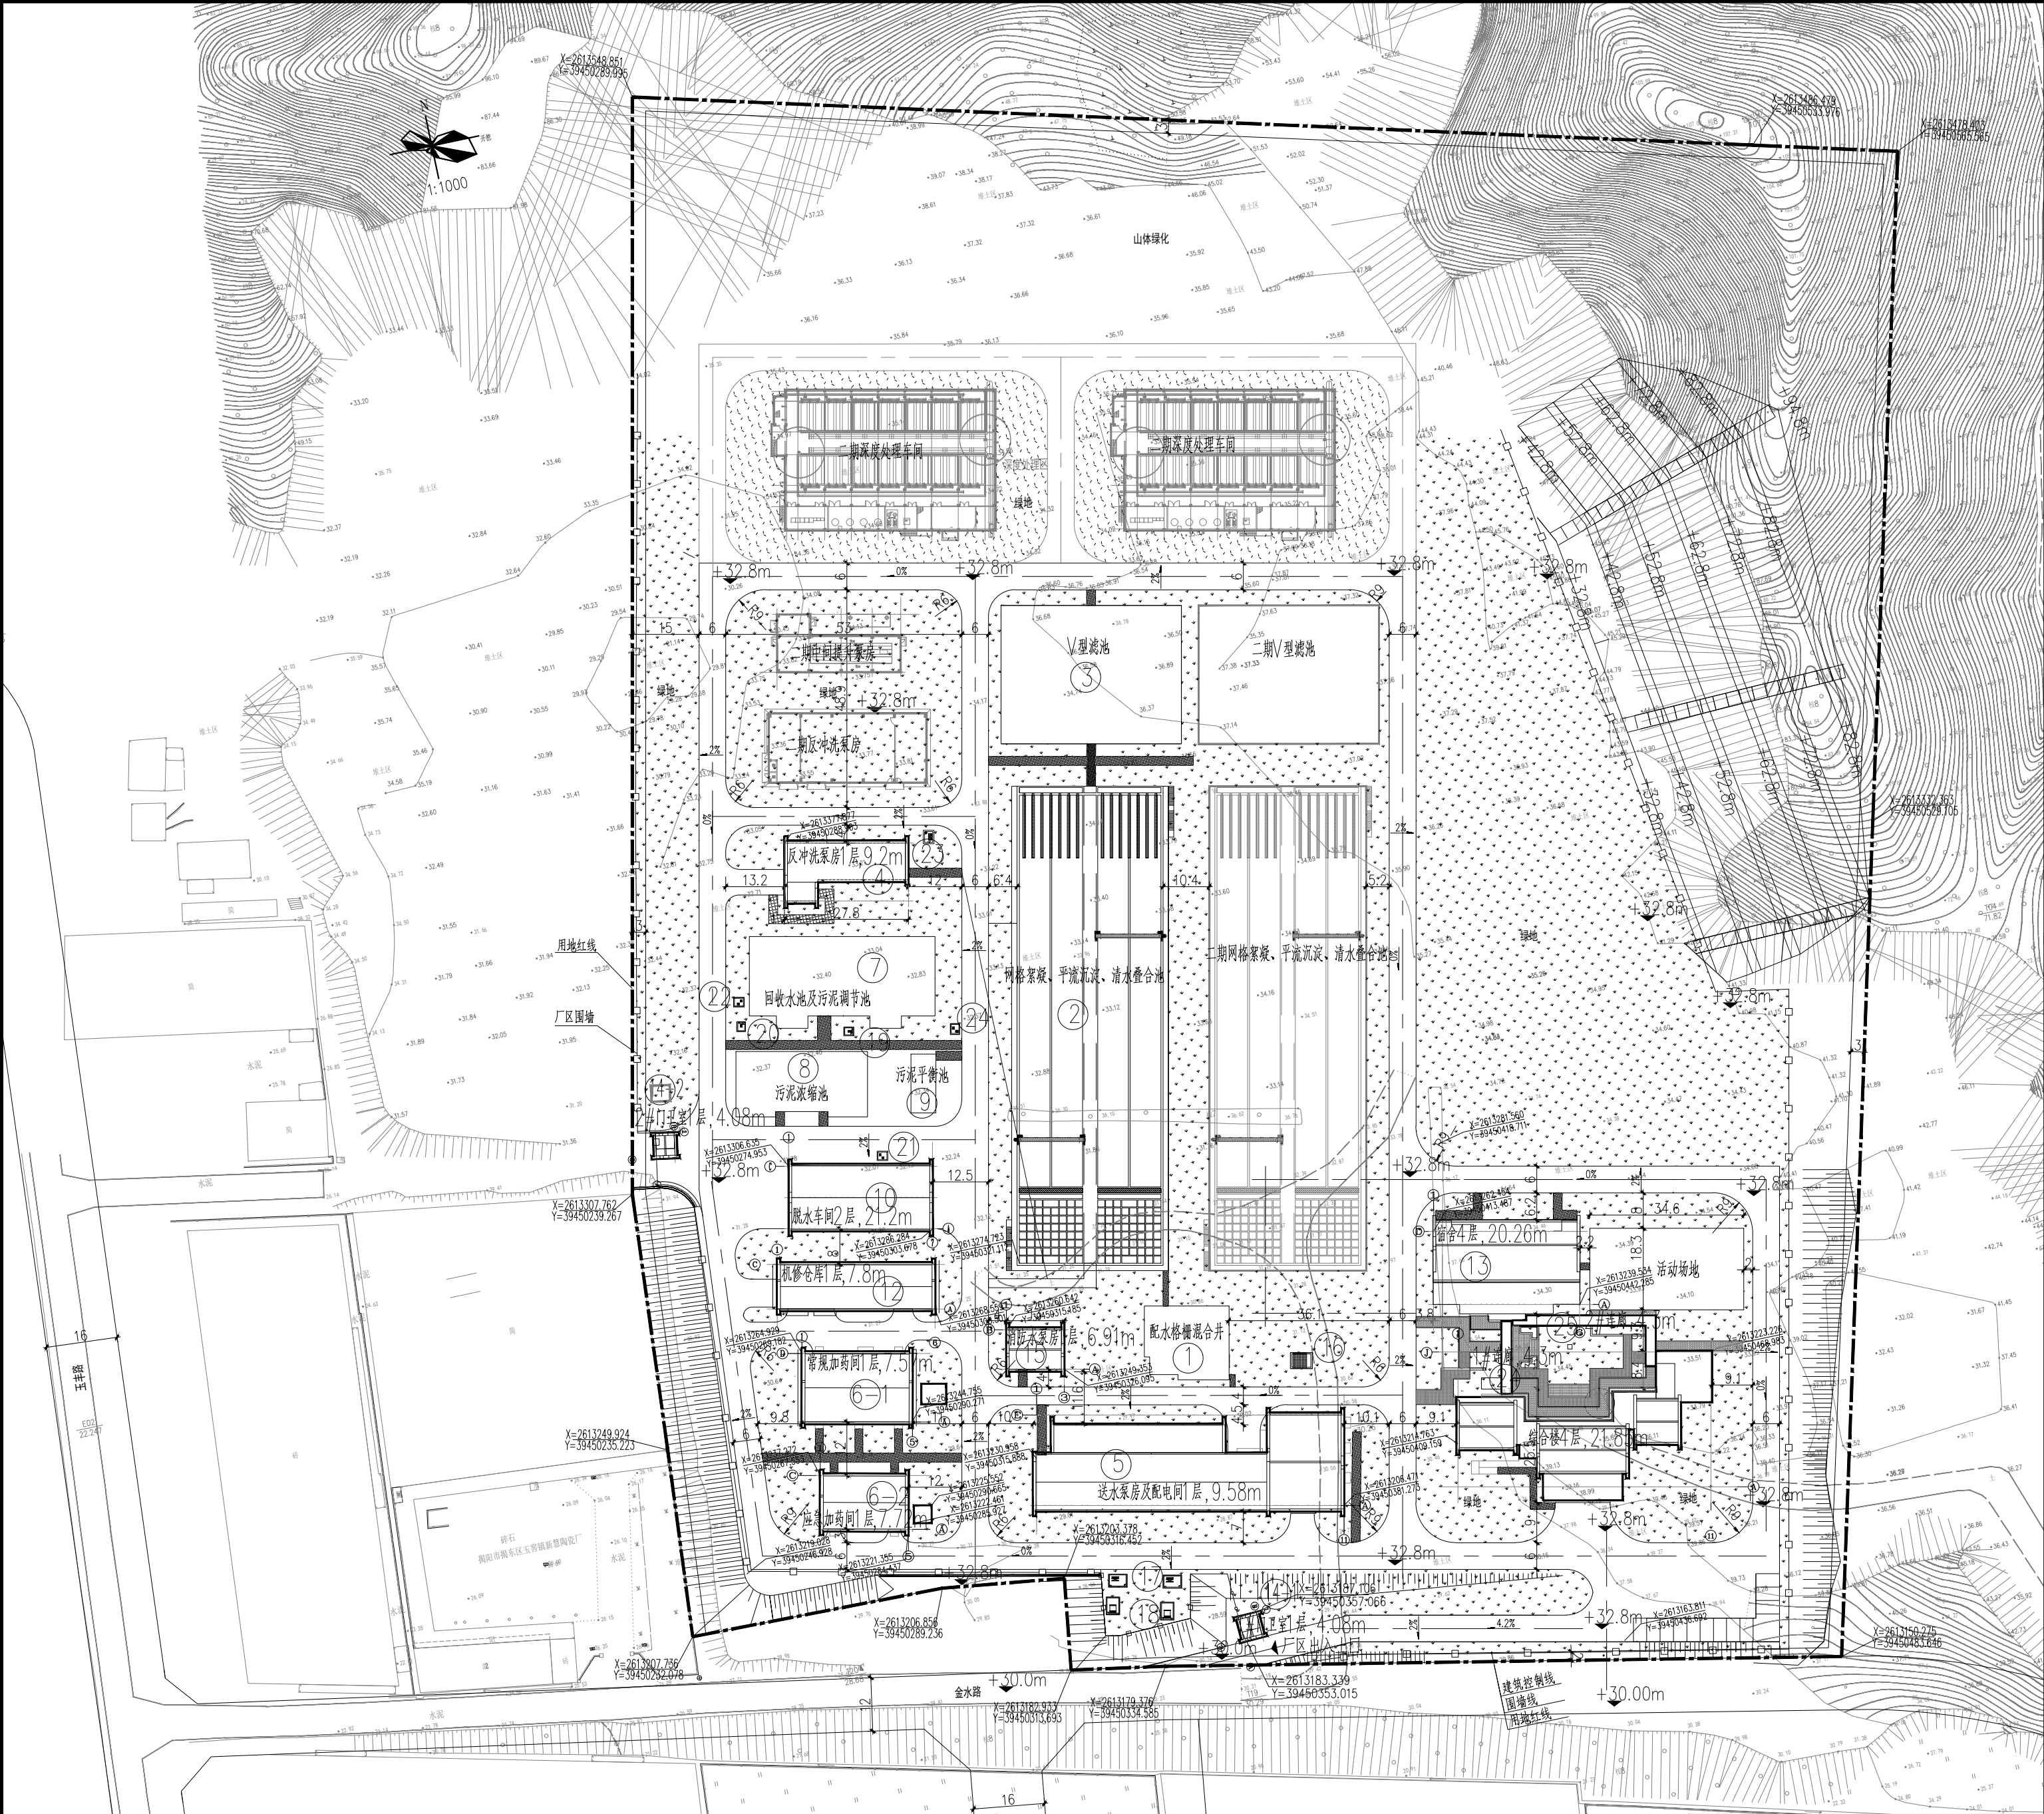

图例	说明
一期建(构)筑物	一期建(构)筑物
二期建(构)筑物	二期建(构)筑物
厂区用地红线	厂区用地红线
厂区道路	厂区道路
室外地坪标高	室外地坪标高
厂区围墙	厂区围墙
人行道	人行道
绿地	绿地

东部水厂总图 1:1000

一期技术经济指标表

项目	单位	数值
用地面积	平方米	94112
总建筑面积	平方米	8454.27
其中		
计算容积率建筑面积	平方米	8269.93
不计容积率建筑面积	平方米	1084.88
建筑基底面积	平方米	4272.54
绿地面积	平方米	29879

新建构(建)筑物一览表

序号	名称	类型	耐火等级

说明:

- 本图尺寸单位均以米计。
- 本图标高采用 1985 国家高程系统, 坐标系统采用 2000 国家大地坐标系。设计标高为绝对标高。
- 东部水厂一期规模为 $10 \text{ m}^3/\text{d}$, 总规模为 $20 \text{ m}^3/\text{d}$ 。
- 污泥处理对污水处理规模为 $20 \text{ m}^3/\text{d}$, 即干污泥量为 6.94 t/d 。
- 东部水厂用地面积 94112 m^2 。
- 本厂区内主道路宽度为 6.0 m 。新建道路中心线标高为 32.8 m , 厂区道路 2% 横坡, 转弯半径除注明外其余为 9 m 。
- 污水厂内车行道采用 C30 混凝土路面结构, 详见道路专业图纸。
- 人行道除注明外其余均宽 2 m , 人行道采用彩色混凝土广场砖 (颜色和型号由业主指定), 人行道基层做法根据产品确定。
- 雨水口做法详见《雨水口》(05S518), 道路转弯处雨水口除注明外, 其余均位于转弯弧线中心。
- 植草砖具体做法参见国标图集 03J012-1。
- 厂区内除建筑物、构筑物 and 道路外, 均为绿化。
- 现状构筑物按最新测量资料复制, 由于本工程是新建工程, 施工前应进行复测, 复核与原有实施的相关位置。
- 本图需按规划、水利等相关部门同意后方可施工。

广东省建筑设计研究院有限公司 Guangdong Architectural Design & Research Institute Co., Ltd.				工程名称 揭阳市揭东东部水厂及配套管网工程 (厂区一期)		设计号 210325-PW01	
审定	江 南	主持人	江 南	总 负 责	江 南	设计	黄 敏 宇
审核	李 伟	校对	赵 星 波	工 程 负 责	黄 敏 宇	制图	黄 敏 宇
建设单位 揭阳市揭东东部水厂及配套管网工程				图 名 东部水厂总图			
日期 2021.07				图 号 JZ-00-01			

图纸版权归广东省建筑设计研究院有限公司所有, 未经许可, 任何单位及个人不得擅自复制或作为其他工程之用。