



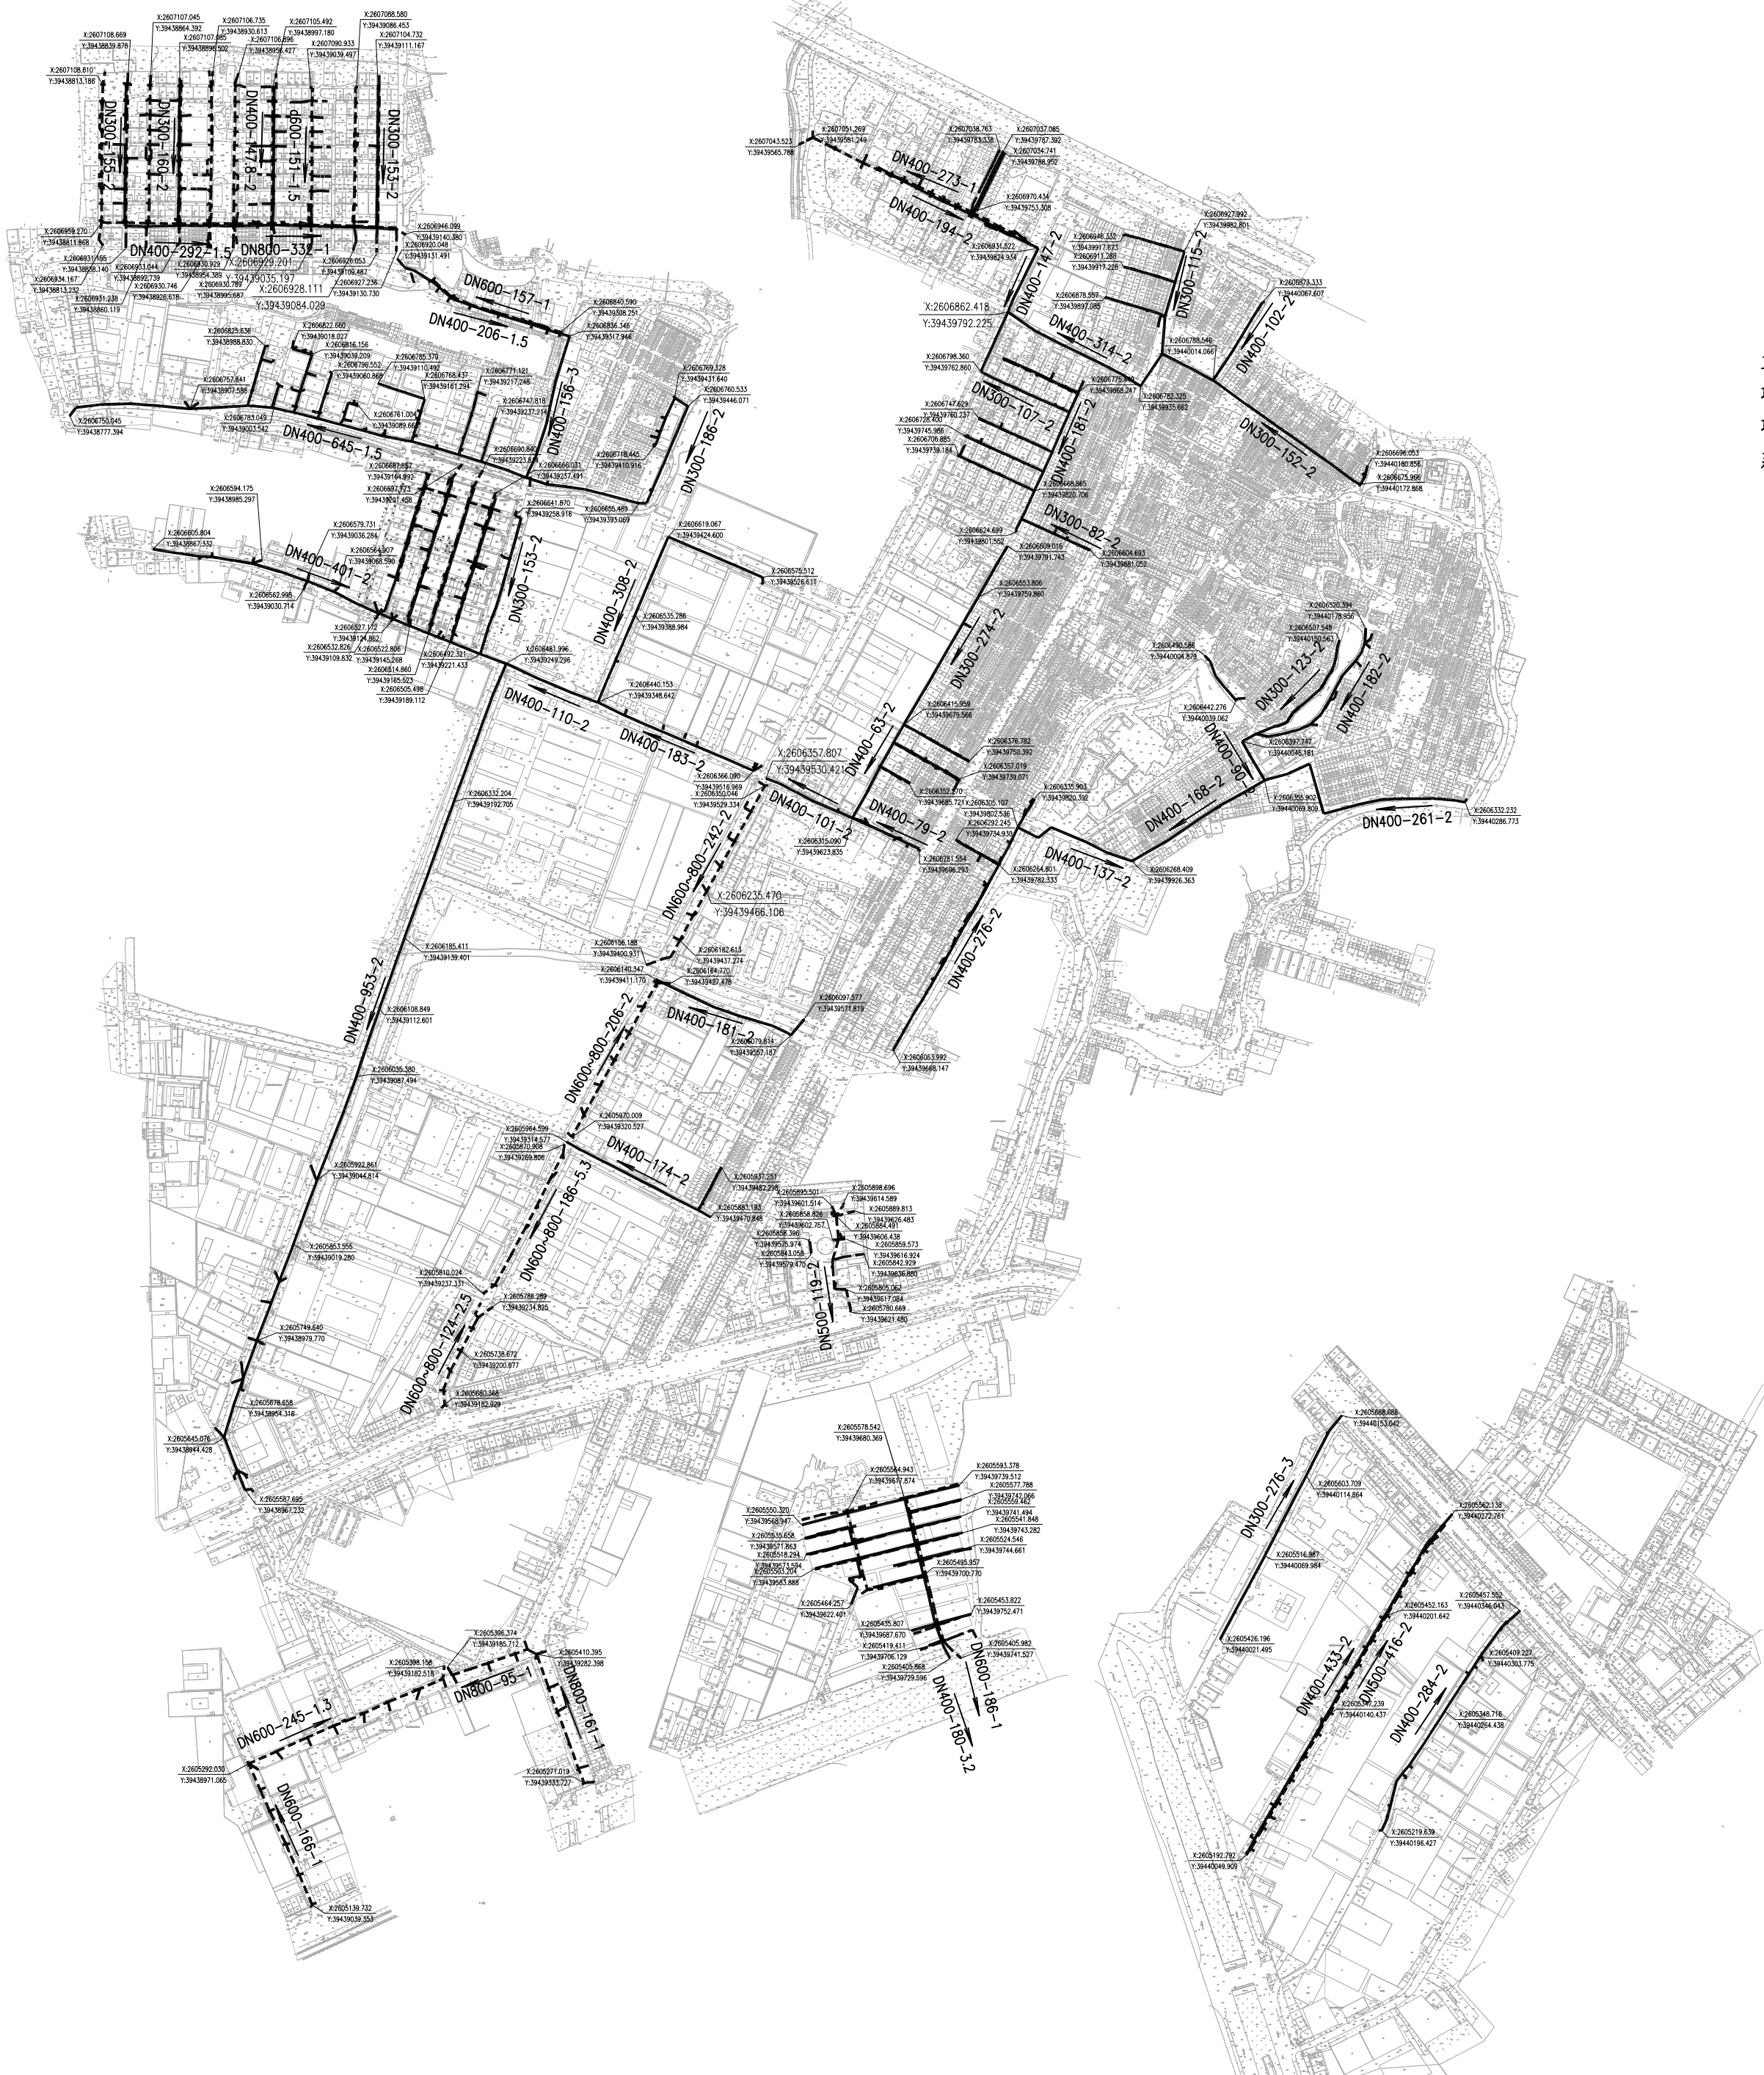

工程概况：
项目名称：揭阳市榕城区溪南街道城市内涝整治工程（一期）。
项目地点和服务范围：本工程项目范围位于揭阳市榕城区溪南街道，包含后石村、西寨村、东寨村。
建设规模：一期工程共新建排水管DN150~DN800 约25.9km。

- 说明：
- 1、本工程的坐标系统和高程系统采用大地2000坐标系系统和1985高程系统。
 - 2、本图尺寸除管径以毫米计外，其余均以米计。
 - 3、如无特别标注，一般情况下井面标高以自然地面标高为准，本设计只作参考。
 - 4、由于现状敷设有管线，实施前建议对现状管线进行认真核查（尤其与本工程拟建管道接取的现状管道的位置和标高），对保留使用的管线采取相应的保护措施。
 - 5、检查井设置于管道上，位置根据检修需求和污水接入点设置，间隔15~40米，详细位置详见PS-06 排水平面图，新建检查井为圆形预制混凝土井，井内径为1米。

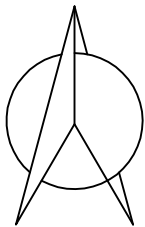