


专业	Profession	签名	Signature	专业	Profession	签名	Signature
建筑	Construction			电气	Electrical		
结构	Structure			暖通	HVAC		
给排水	Drainage			动力	Power		

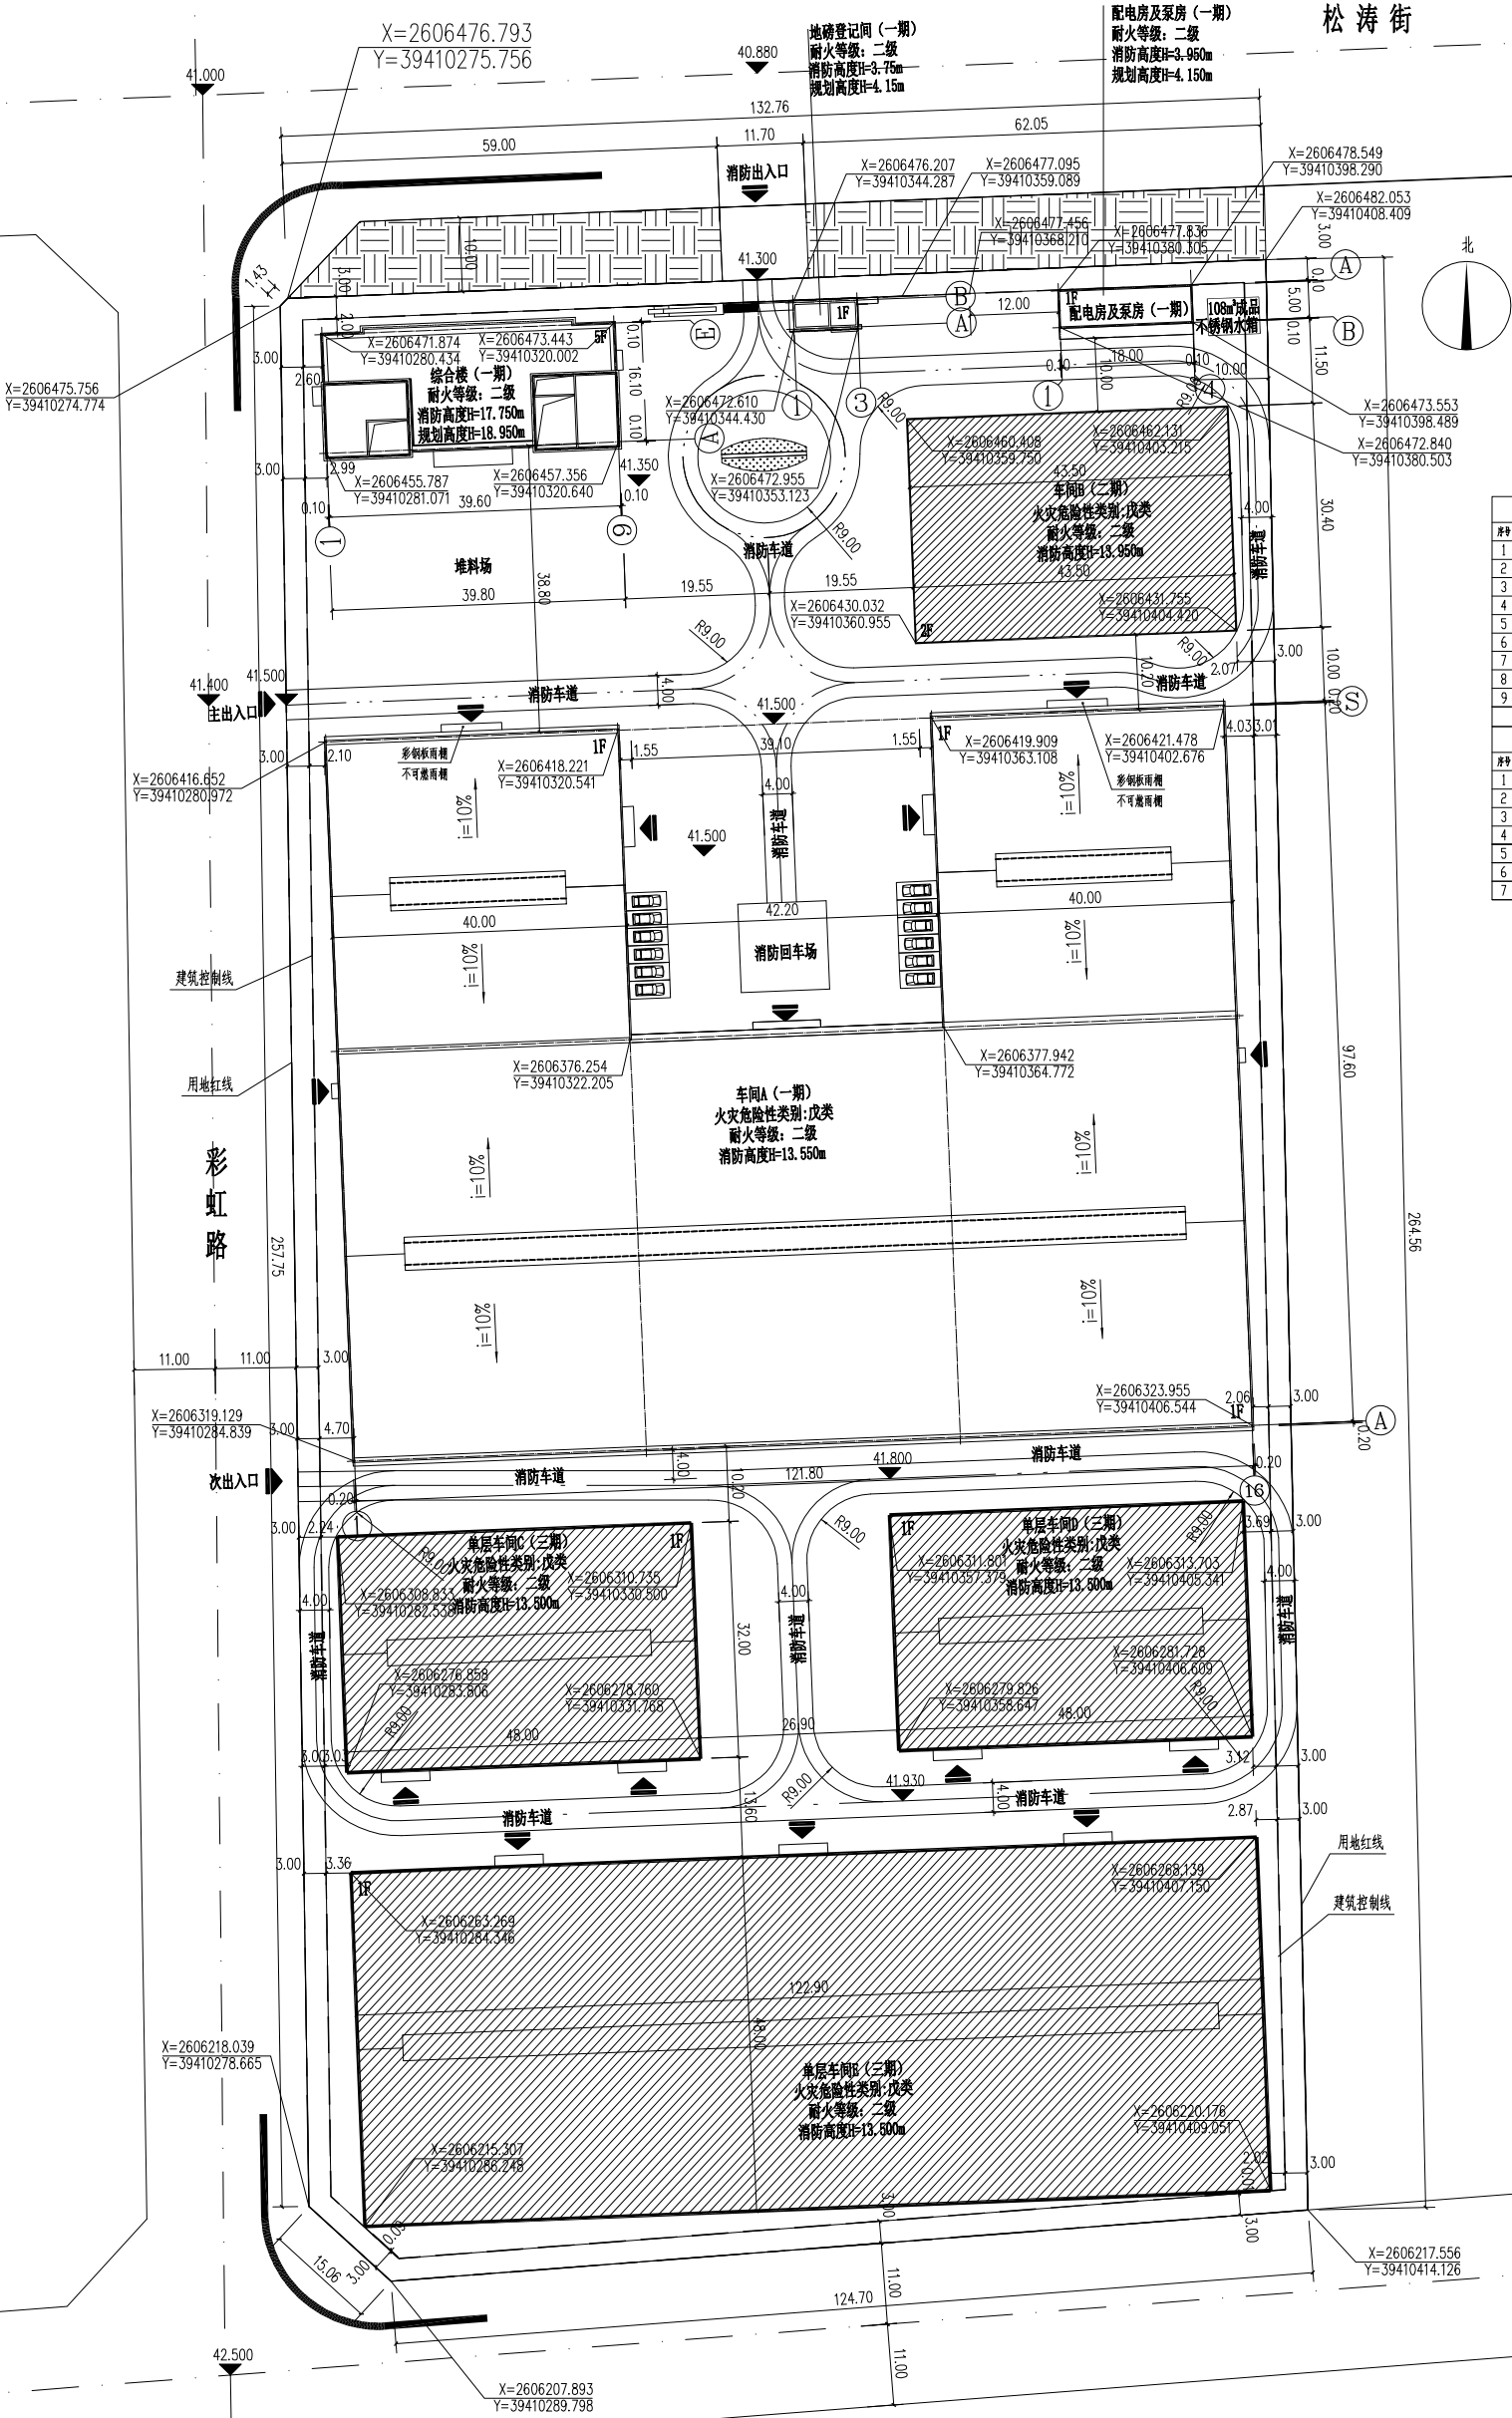

综合经济技术指标表			
序号	项目名称	数量(m ²)	备注


图例	
——	用地红线
- - -	建筑控制线
□	一期建筑
▨	二期及三期建筑
□	机动车位
▨	绿地
▨	防护绿地
▲	出入口

总平面布置图 1:500

- 说明:
1. 本图尺寸均以“米”为单位;
 2. 本工程使用大地2000坐标系, 1985国家高程基准;
 3. 厂区综合楼标高 ± 0.000 , 相当于绝对标高41.8
车间A标高 ± 0.000 , 相当于绝对标高41.65
配电房及泵房标高 ± 0.000 , 相当于绝对标高41.5
 4. 本图消防车道均为4m, 车道转弯半径均为9m. 消防车道和疏散场地应符合《建筑防火通用规范》3. 4. 5、3. 4. 7条的规定;
 5. 厂区道路与城市道路连接处需设置明显的厂区道路限速标志, 限速30km/h, 并设置减速带;
 6. 项目根据《广东省建筑物移动通信基础设施技术规范》(DBJ/T15-190-2020) 的要求配置移动通信基站配套设施















