


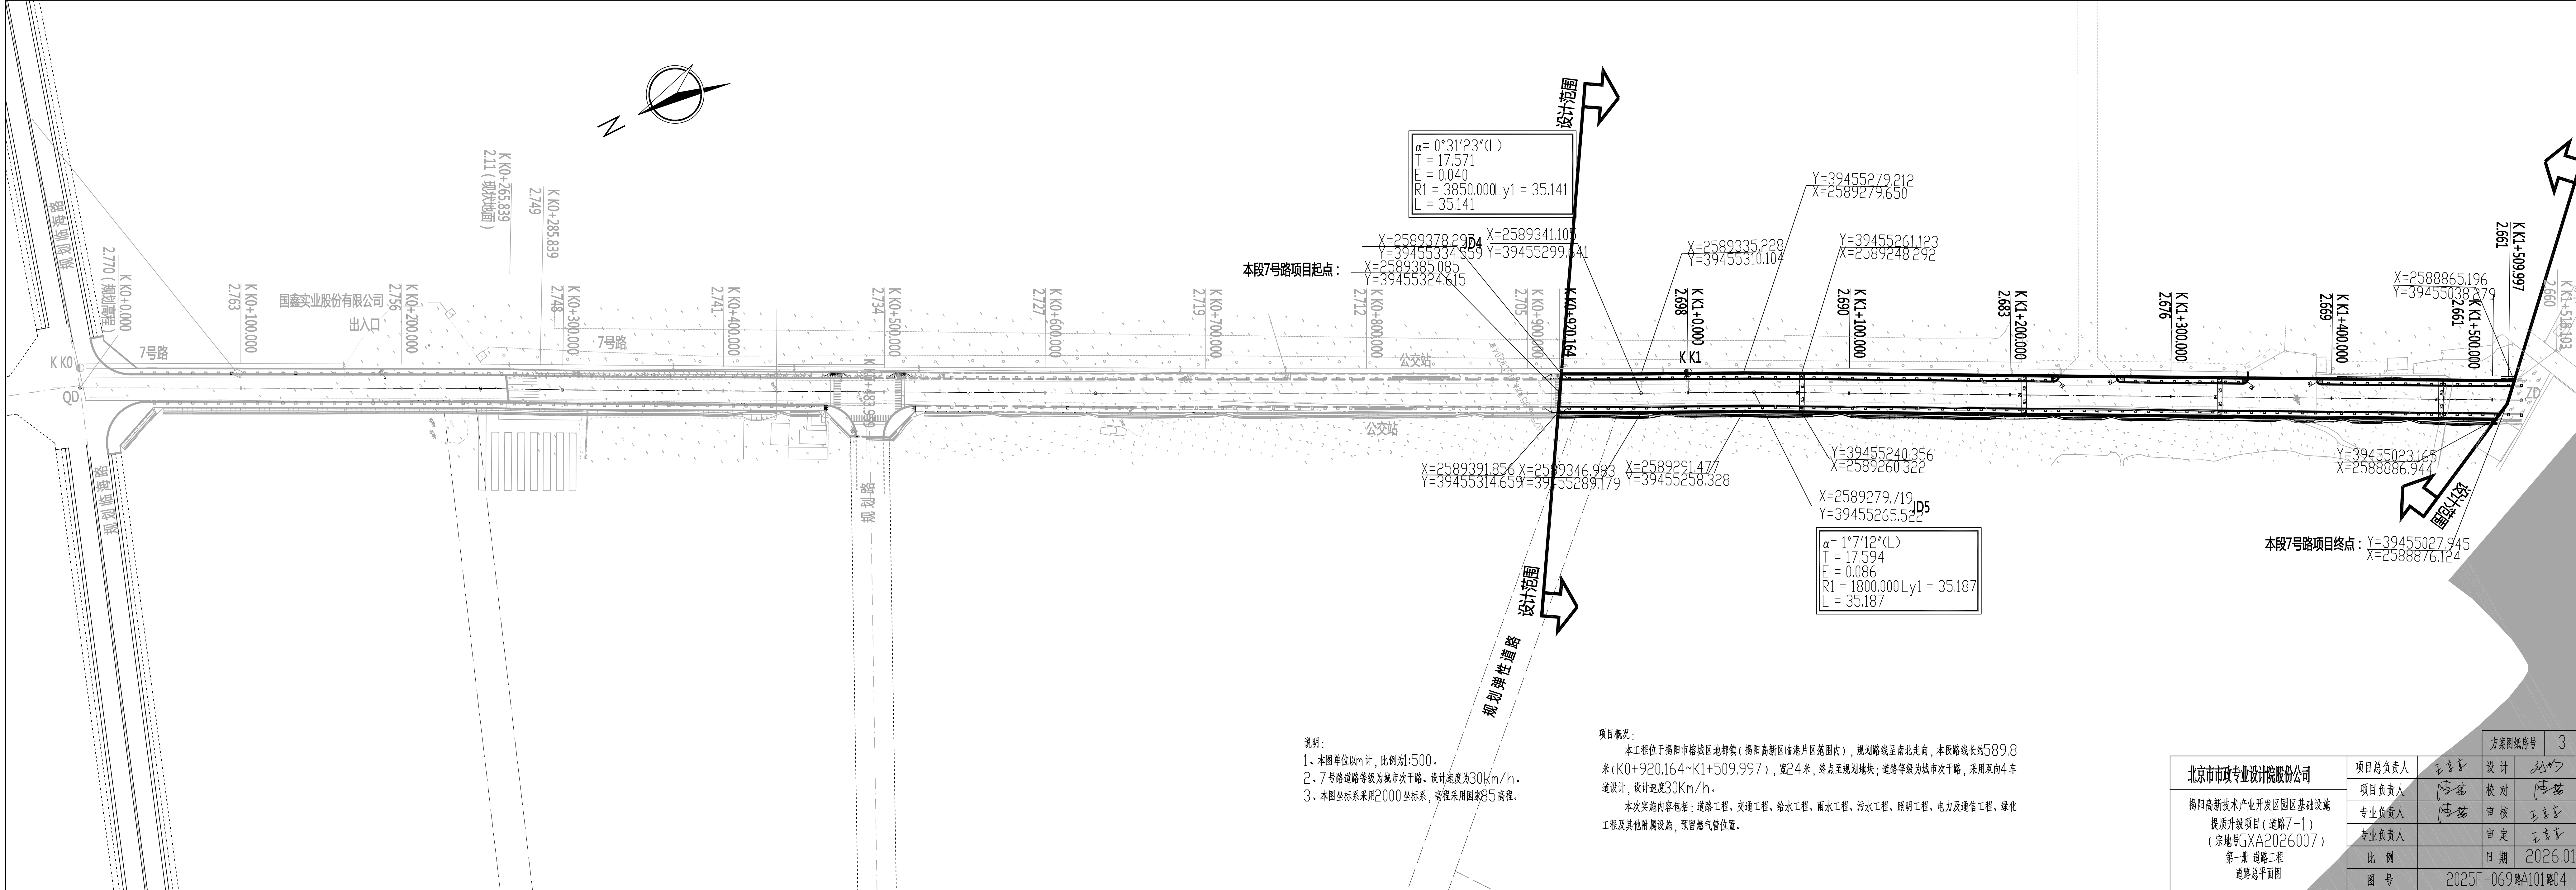

说明：
1、本图单位以m计，比例为1:500。
2、7号路道路等级为城市次干路，设计速度为30km/h。
3、本图坐标系采用2000坐标系，高程采用国家85高程。

项目概况：
本工程位于揭阳市榕城区地都镇（揭阳高新区临港片区范围内），规划路线呈南北走向，本段路线长约589.8米（K0+920.164~K1+509.997），宽24米，终点至规划地块；道路等级为城市次干路，采用双向4车道设计，设计速度30Km/h。
本次实施内容包括：道路工程、交通工程、给水工程、雨水工程、污水工程、照明工程、电力及通信工程、绿化工程及其他附属设施，预留燃气管位置。

北京市市政专业设计院股份公司 揭阳高新技术产业开发区园区基础设施 提质升级项目（道路7-1） （宗地号GXA2026007） 第一册 道路工程 道路总平面图	项目总负责人	王嘉豪	设计	孙少
	项目负责人	陈浩	校对	陈浩
	专业负责人	陈浩	审核	王嘉豪
	专业负责人		审定	王嘉豪
	比 例		日 期	2026.01
	图 号	2025F-069路A101路04		

方案图纸序号 3